



Quartiersplatz M1:200




Sitzwürfel Pergola Amberbaum Freitreppe Plattenbelag



Grünfläche G3 M1:200




Birkenhain Herbstfärbung Landschaftsrasen Calisthenics-Geräte

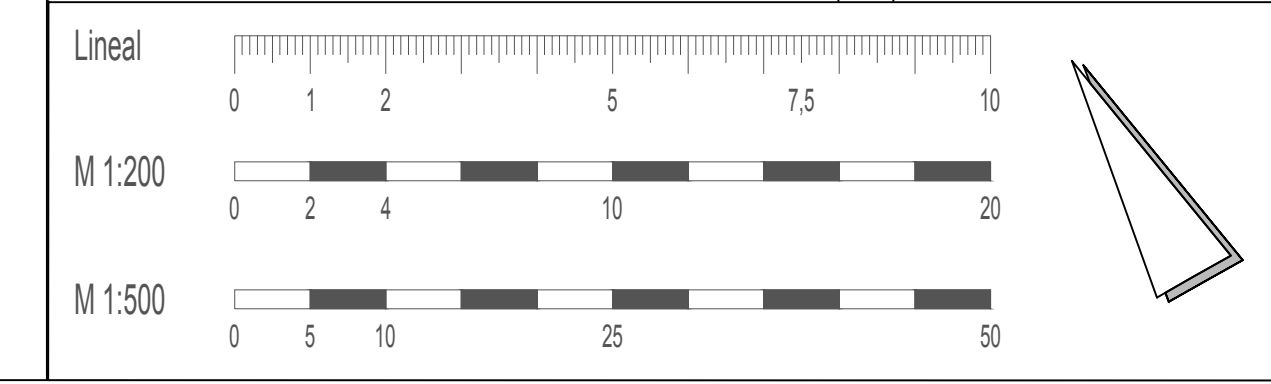

Lageplan M1:500




Erlebbarer Regenwasserrückhaltung im Grünzug

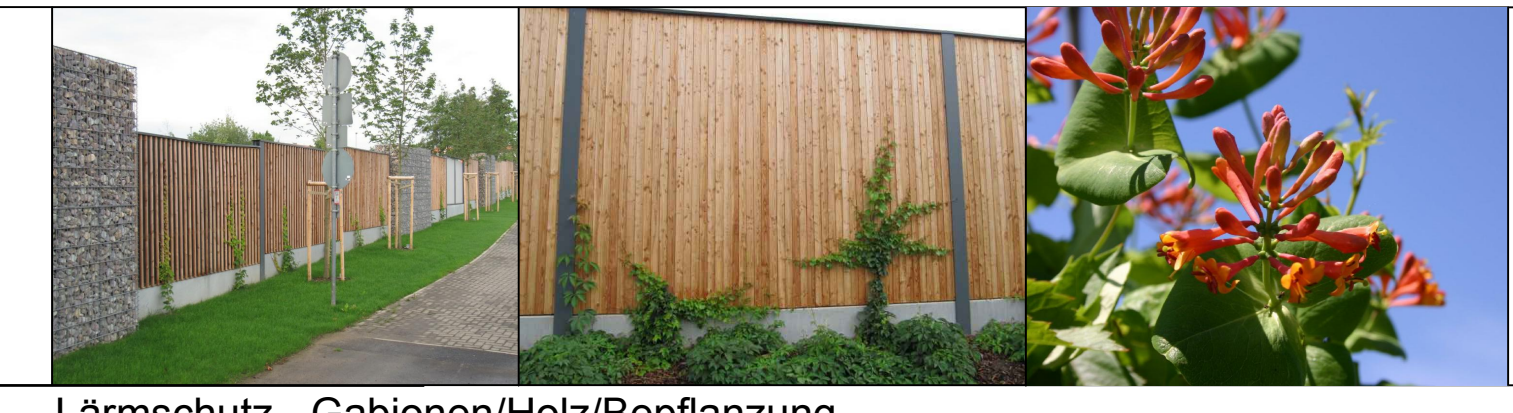

Lärmschutz - Gabionen/Holz/Bepflanzung



Spielbereiche für Klein- und Schulkinder

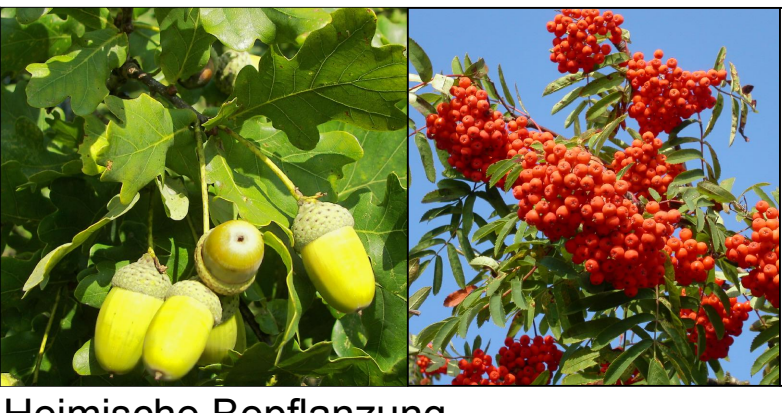

Heimische Bepflanzung

Magistrat der Stadt
Bad Homburg
Bahnhofstraße 16-18
Bad Homburg v.d.Höhe



DIE LANDSCHAFTSARCHITEKTEN.
Bittkau - Bartfelder + Ing. GbR
Tausenstraße 47 | 65183 Wiesbaden | Fon (0611) 53 173 - 0 | Fax - 88
info@dielandschaftsarchitekten.de | www.dielandschaftsarchitekten.de