


# Bebauungsplan Nr. 26

"Frölingstraße, Schleußnerstraße, Schaberweg"

## 1. Änderung

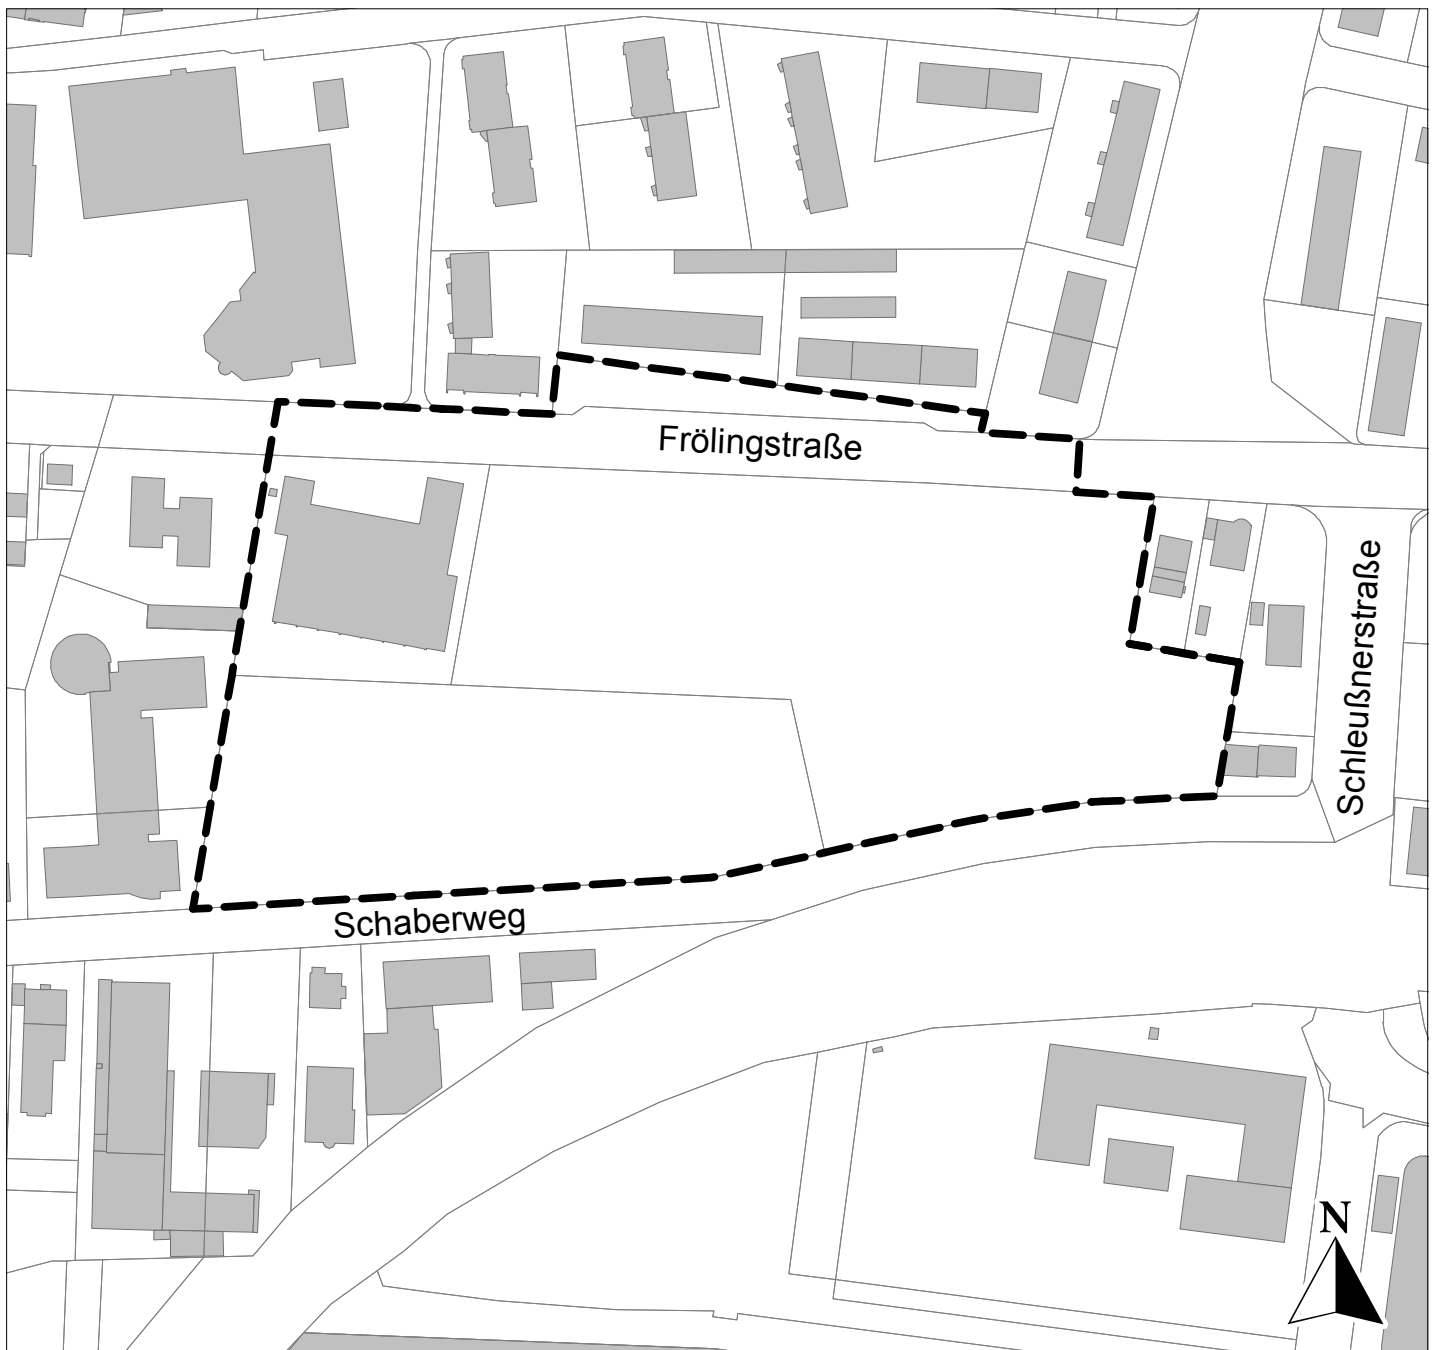

----- Geltungsbereich