


# Veränderungssperre Bebauungsplan Nr.137

"Hessenring, Marienbader Platz, Frölingstraße  
Im Hasensprung"

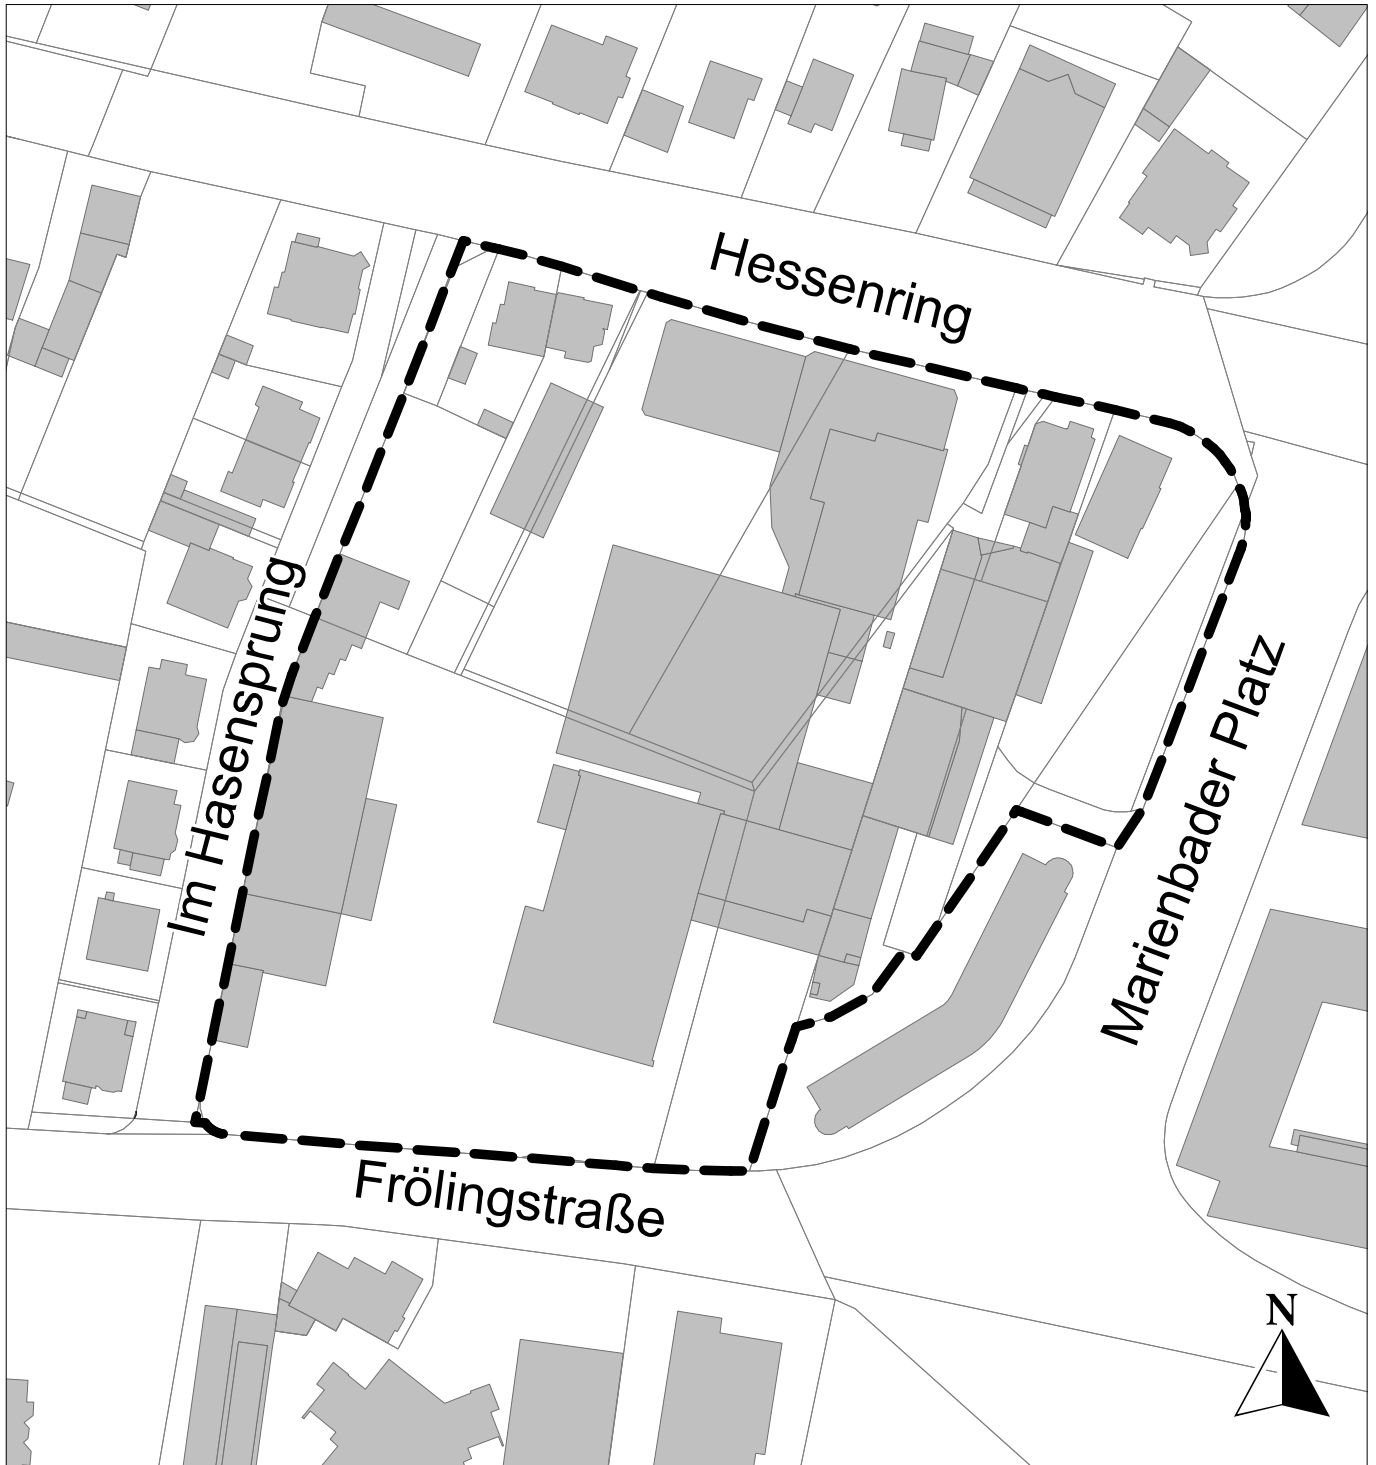

----- Grenze der Veränderungssperre