


# Bebauungsplan Nr. 90

"Urseler Straße, Taunusstraße, Jacobistraße"

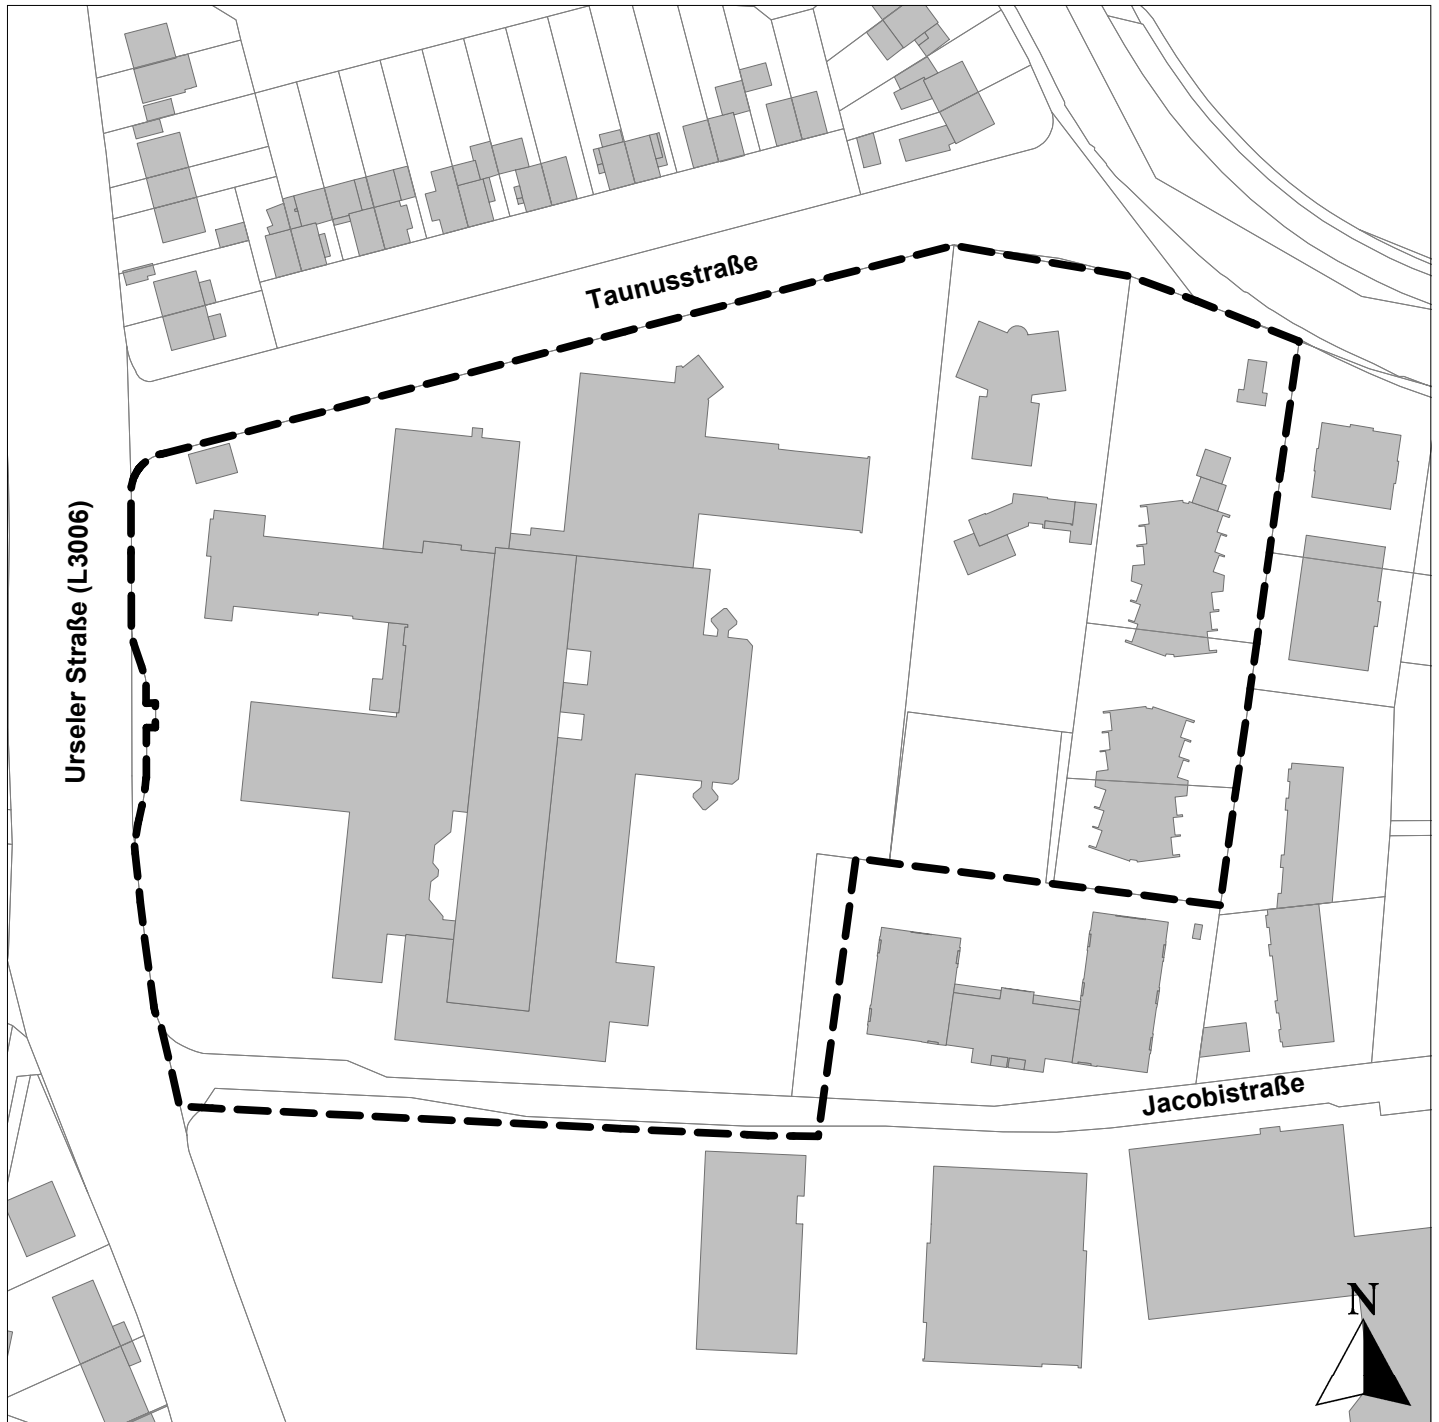

----- Geltungsbereich