


# Bebauungsplan Nr.128

"Bahnhofstraße / Basler Straße"

## 1. Änderung

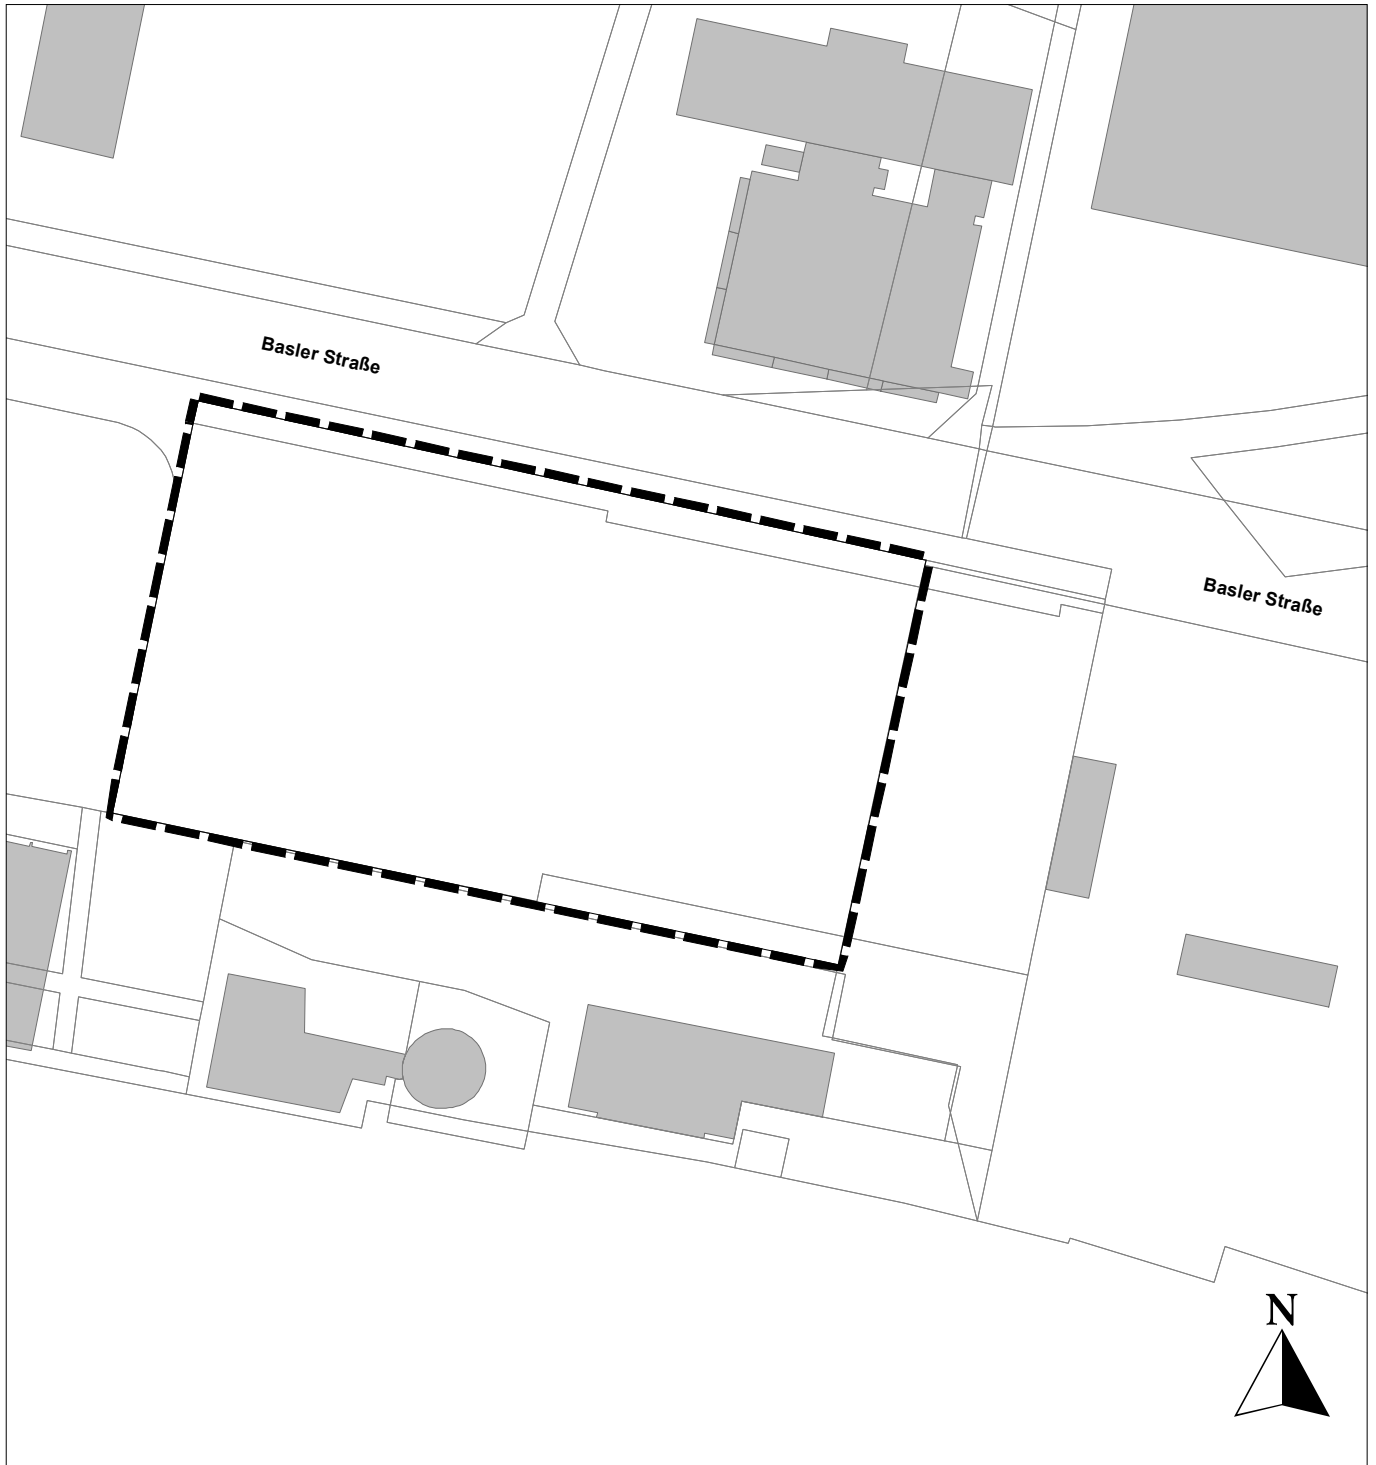

— — — — Geltungsbereich