


Bebauungsplan Nr. 117

"Friesenstr., Seedammweg, An der Steinkaut, Am Schützbrett, Frankfurter Landstraße"

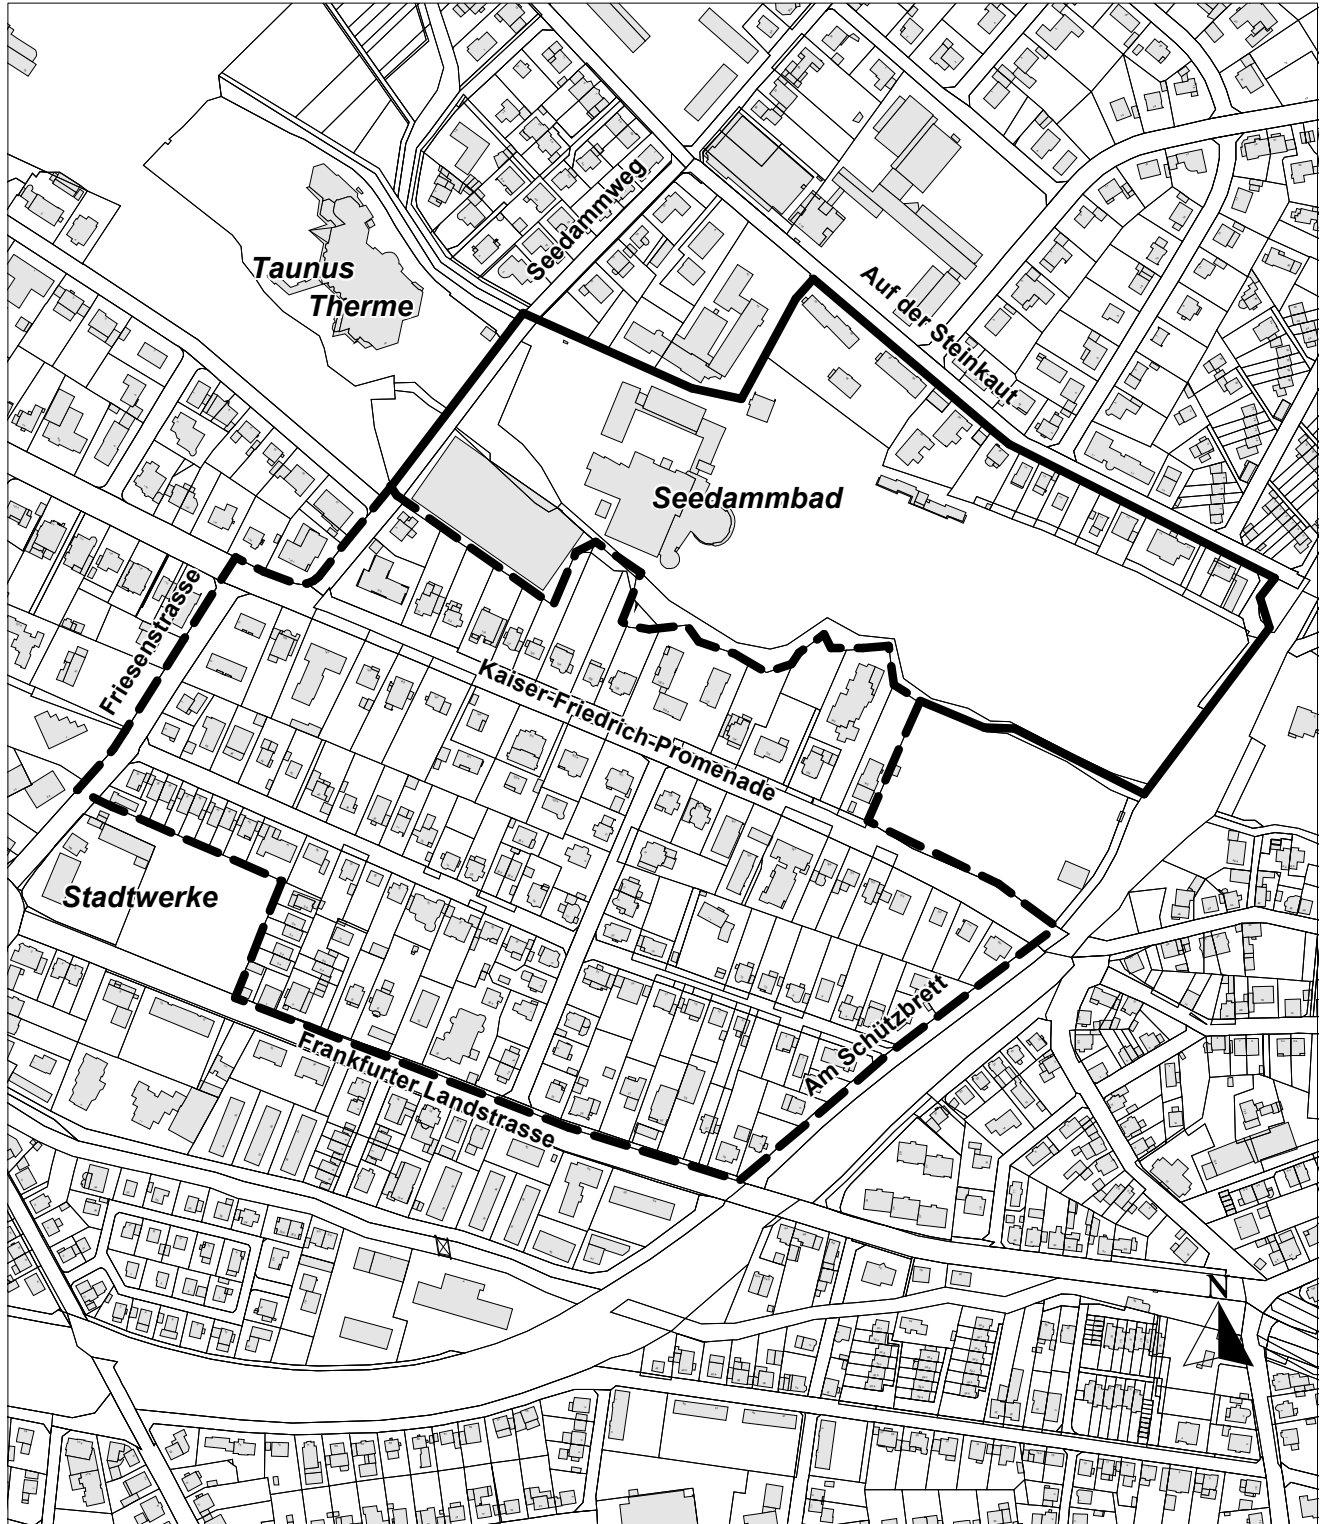

- Geltungsbereich der Ergänzung
- - - -** Bereits zur Aufstellung beschlossener Geltungsbereich