



**STADT BAD HOMBURG V.D.H.**  
**BEBAUUNGSPLAN NR. 68**  
**ÖSTLICHE UMGEHUNGSSTRASSE DER**  
**STADTEILE OBER-ESCHBACH /**  
**GONZENHEIM**

**RECHTSGRUNDLAGEN**

Baugesetz in der Fassung der Bekanntmachung vom 08.12.1986  
 Baunutzungsverordnung in der Fassung der Bekanntmachung vom 15.04.1978 (sonstige)  
 60th Änderungsverordnung vom 12.12.1986  
 Flächennutzungsverordnung in der Fassung vom 30.07.1981  
 Hessische Bauordnung in der Fassung der Bekanntmachung vom 16.12.1977

**PLANZEICHENERKLÄRUNG**

- Straßenverkehrsfäche
- Öffentliche Verkehrsfäche mit besonderer Zweckbestimmung  
 LU - Landwirtschaftlicher Weg  
 OV - Ostweg  
 RV - Radweg
- U-Bahn
- Lärmschutzwall bzw. -wand
- Öffentliche Grünflächen - Straßenbegleitflächen**
- Sukzessionsfläche
- Grün- und Kräuterflächen
- Anpflanzen von Laubbäumen
- Anpflanzen von Nadelbäumen
- Öffentliche Grünflächen - Grünanlagen**
- Sitzplatz
- Flächen für die Landwirtschaft**
- landwirtschaftliche Fläche
- landwirtschaftliche Fläche - Wiese
- Flächen für Maßnahmen zum Schutz, zur Pflege und zur Entwicklung der Landschaft innerhalb der landwirtschaftlichen Nutzfläche**
- extensives Grünland
- Röhrichtpflanzung
- Sukzessionsfläche
- Anpflanzen von Nadelbäumen (Stromobstviess)
- Kleingehölze
- Anpflanzen von Laubbäumen
- Bachverweiterung
- Bestandteil der Festsetzungen wird auch die der Begründung beigefügte Liste der Maßnahmen.
- Ver- und Entsorgungsanlagen**
- Flächen für Ver- und Entsorgungsanlagen
- Abwasser
- Wasser
- Gas
- Elektrizität
- Abfall - Kompostdeponie
- Haus- und Kleingewässer**
- oberirdisch
- unterirdisch
- Messereisenbahn**
- Bachlauf, Graben
- Sonder-Planzeichen**
- Wasserschutzzone II (nachrichtlich)
- Abgrenzung unterschiedlicher Nutzungen
- Grenze des räumlichen Geltungsbereiches

**VERFAHRENSVERMERKE**

Es wird beschränkt auf die Grenzen und Bezeichnungen der Parzelle mit dem Nordwest des Liegenschaftskatasters nach dem Stande vom 23.8.1990 übernommen.

Bad Homburg v.d.H. Die Landrat des Hochtaunuskreises Kasselner im Auftrag vom 23.8.1990. Vm. Rot

Die Stadtverordnetenversammlung hat am 30.7.1989 die Aufstellung eines Bebauungsplans beschlossen. Der Aufstellungsbeschluss wurde bekanntgemacht in der Taunus-Zeitung am 30.8.1989. In der Taunus-Kurier am 30.8.1989. In der Frankfurter Rundschau am 30.8.1989.

Bad Homburg v.d.H. Die Magistrat vom 23.8.1990. Vm. Rot

Bei der Aufstellung dieses Bebauungsplans wurden die Bürger in der Zeit von 19.9.1989 bis 19.10.1989 beteiligt.

Bad Homburg v.d.H. Die Magistrat vom 23.8.1990. Vm. Rot

Die Stadtverordnetenversammlung hat am 30.7.1989 die öffentliche Auslegung dieses Bebauungsplans beschlossen. Der Bebauungsplan und die Begründung wurde am 18.12.1988 bis 19.12.1989 öffentlich ausgelegt. Der Zeit der Auslegung wurde bekanntgemacht in der Taunus-Zeitung am 30.8.1989. In der Taunus-Kurier am 30.8.1989. In der Frankfurter Rundschau am 30.8.1989.

Bad Homburg v.d.H. Die Magistrat vom 23.8.1990. Vm. Rot


Die Stadtverordnetenversammlung hat am 30.8.1990 diesen Bebauungsplan als Satzung beschlossen.

Bad Homburg v.d.H. Die Magistrat vom 23.8.1990. Vm. Rot

Vermerk der höheren Verwaltungsbehörde

Das Arrondement nach § 1 Abs. 3 BauGB wurde durchgeführt. Die Vorlegung der Rechtsvorschriften wird nicht geteilt geneigt. Württemberg vom 19.10.1989. Nr. 1773-100 6471 - Ober-Taunus-Regierungspräsidium KASSEL

In Auftrag gibt Gress vom 30.10.1989. In der Taunus-Zeitung am 30.10.1989. In der Taunus-Kurier am 30.10.1989. In der Frankfurter Rundschau am 30.10.1989. Der Bebauungsplan ist unter am 30.10.1989 rechtsverbindlich geworden. Bad Homburg v.d.H. Die Magistrat vom 30.10.1989. Vm. Rot

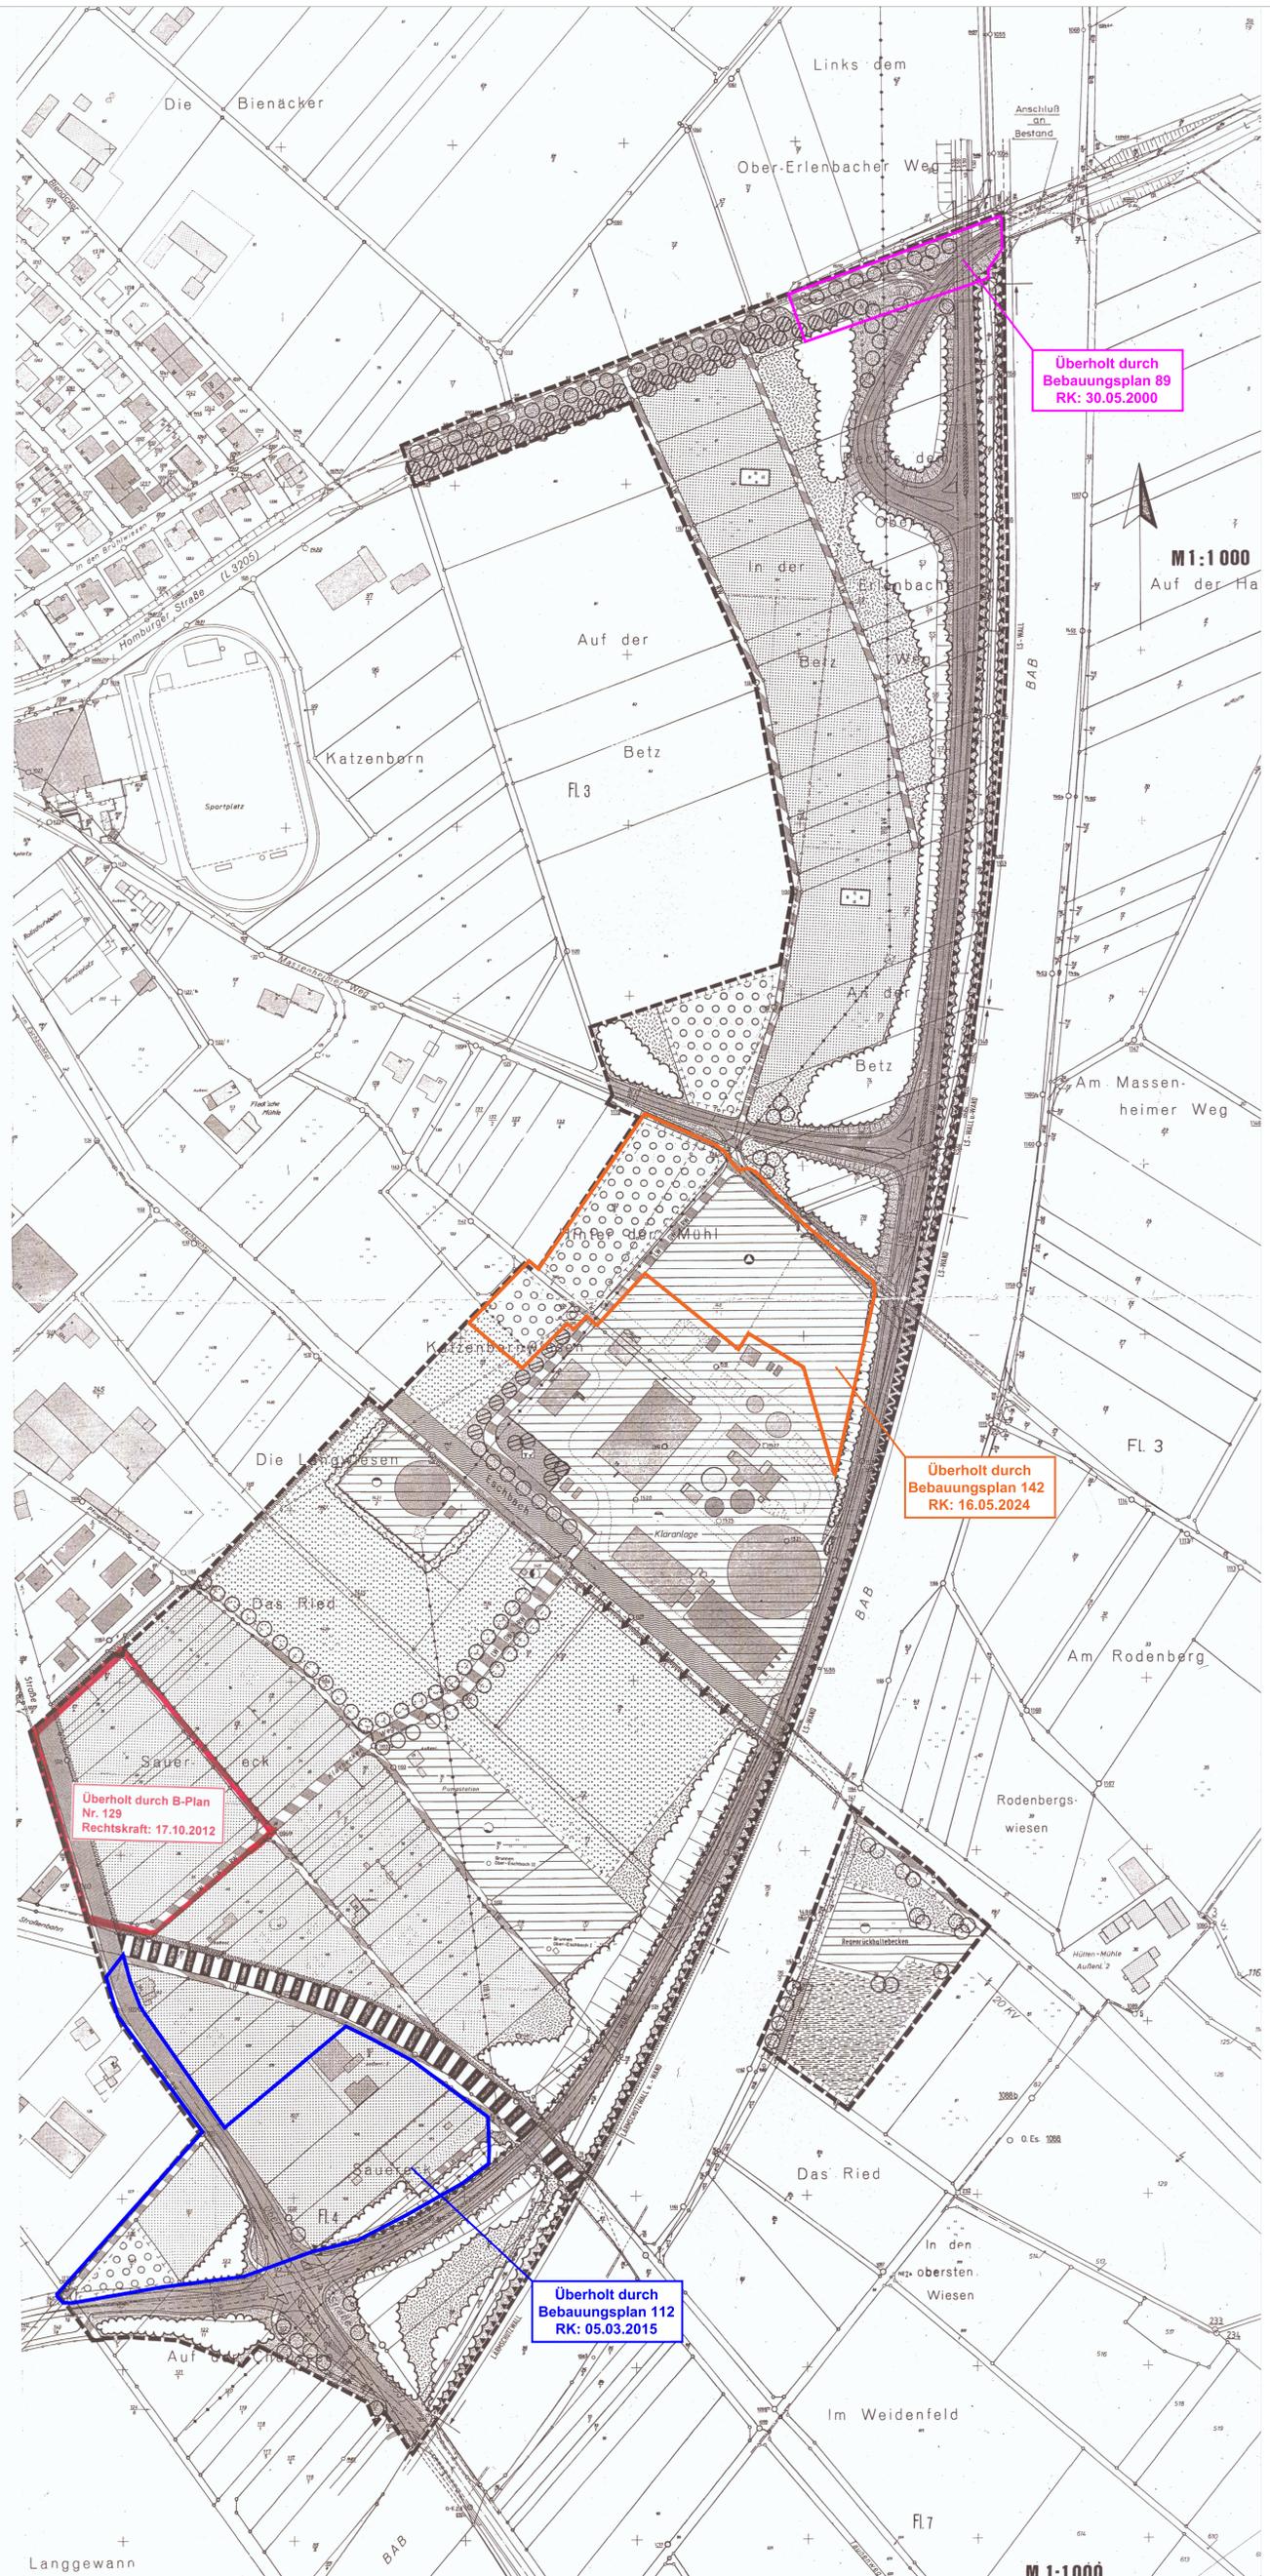

Überholt durch  
 Bebauungsplan 89  
 RK: 30.05.2000

Überholt durch  
 Bebauungsplan 142  
 RK: 16.05.2024


Überholt durch B-Plan  
 Nr. 129  
 Rechtskraft: 17.10.2012

Überholt durch  
 Bebauungsplan 112  
 RK: 05.03.2015

M 1:1000  
 Auf der Ha

M 1:1000

**ÜBERSICHT M 1:15000**

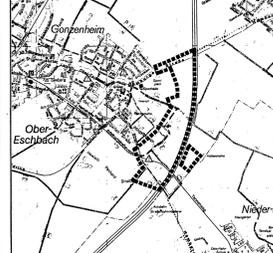

**BEBAUUNGSPLAN NR. 68**  
**ÖSTLICHE UMGEHUNGSSTRASSE DER**  
**STADTEILE OBER-ESCHBACH /**  
**GONZENHEIM**

FASSUNG: 18. Juni 1990  
 GEFERTIGT: Dipl.-Ing. O. Bergmann, Ing. Büro f. Verkehrsplanung, Main  
 Dipl.-Ing. B. Schwarz, Landschaftsarchitekt, Wiesbaden

STADTPLANUNGSAMT DEZERNAT IV  
 (Del.-Pg. LOTZ) (WEBER)  
 AMTSLEITER STADTRAT