


Bebauungsplan Nr.100

"Dietigheimer Straße / Schwalbacher Straße"

3. Änderung

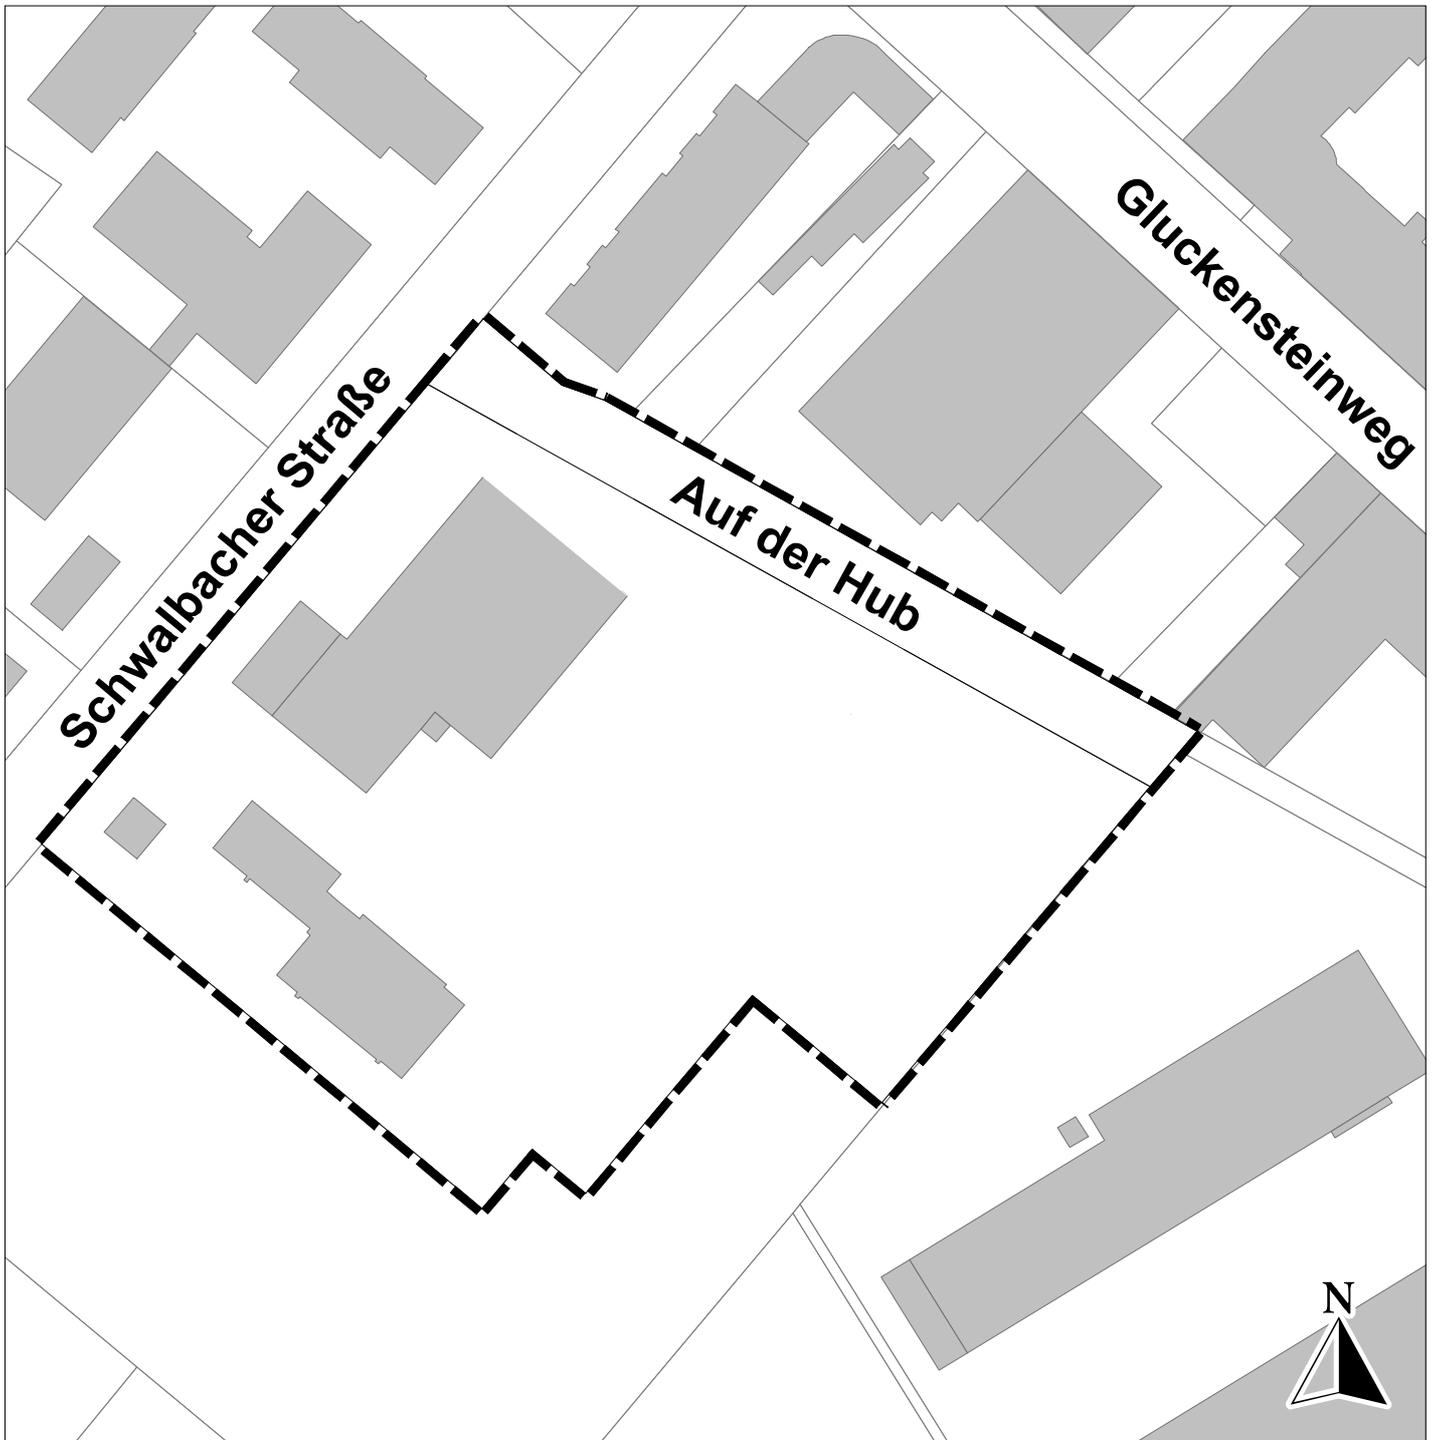

----- Geltungsbereich