


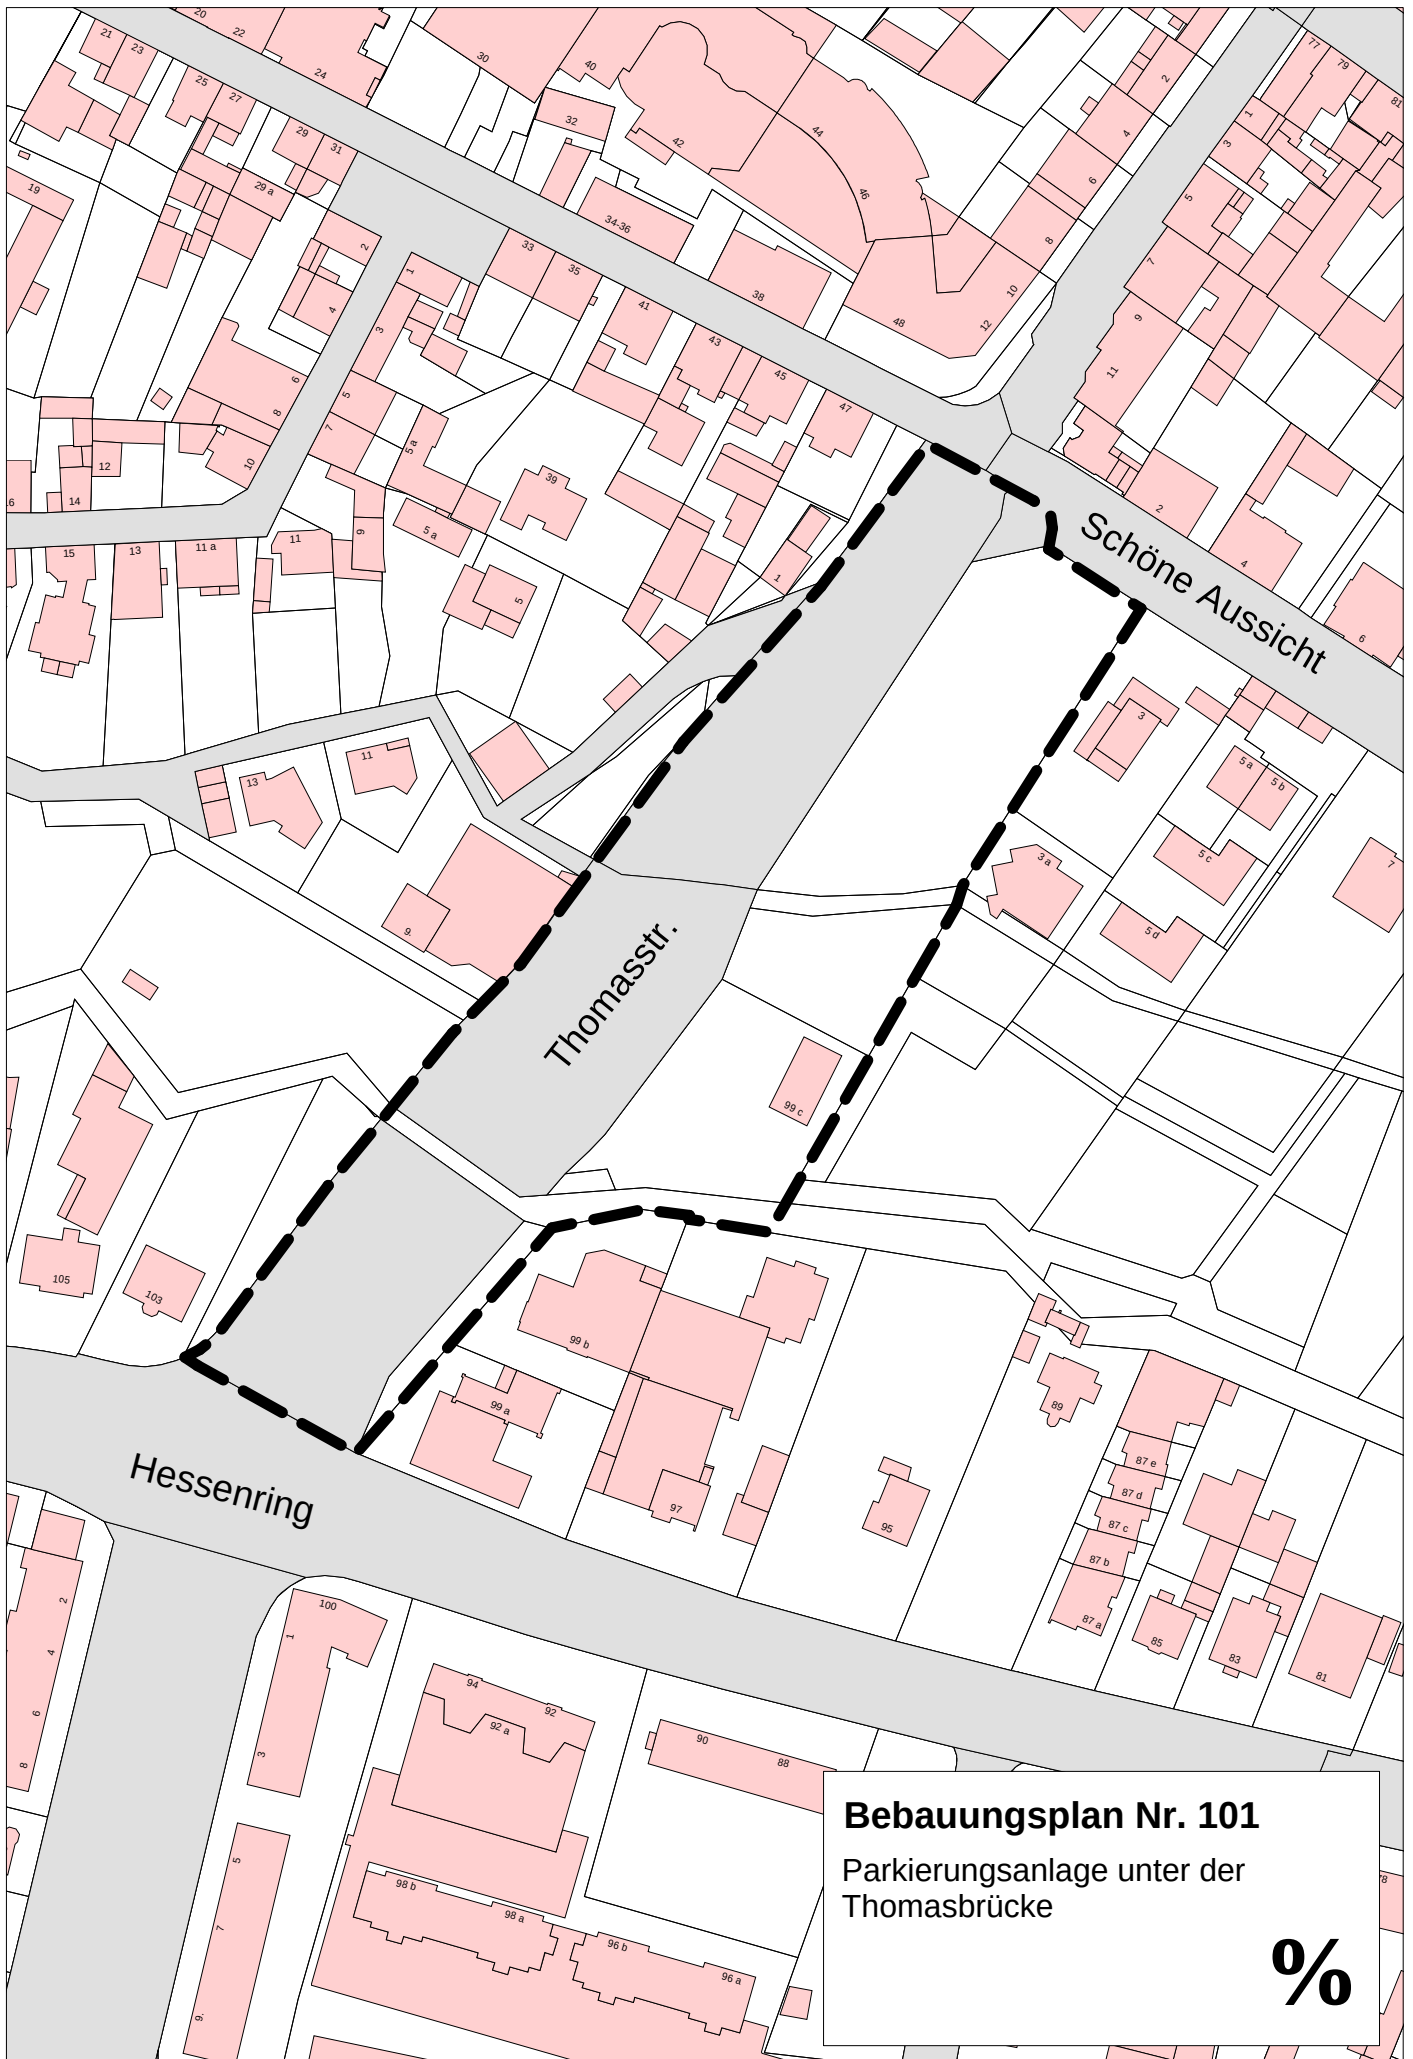

Bebauungsplan Nr. 101

Parkierungsanlage unter der
Thomasbrücke

%