


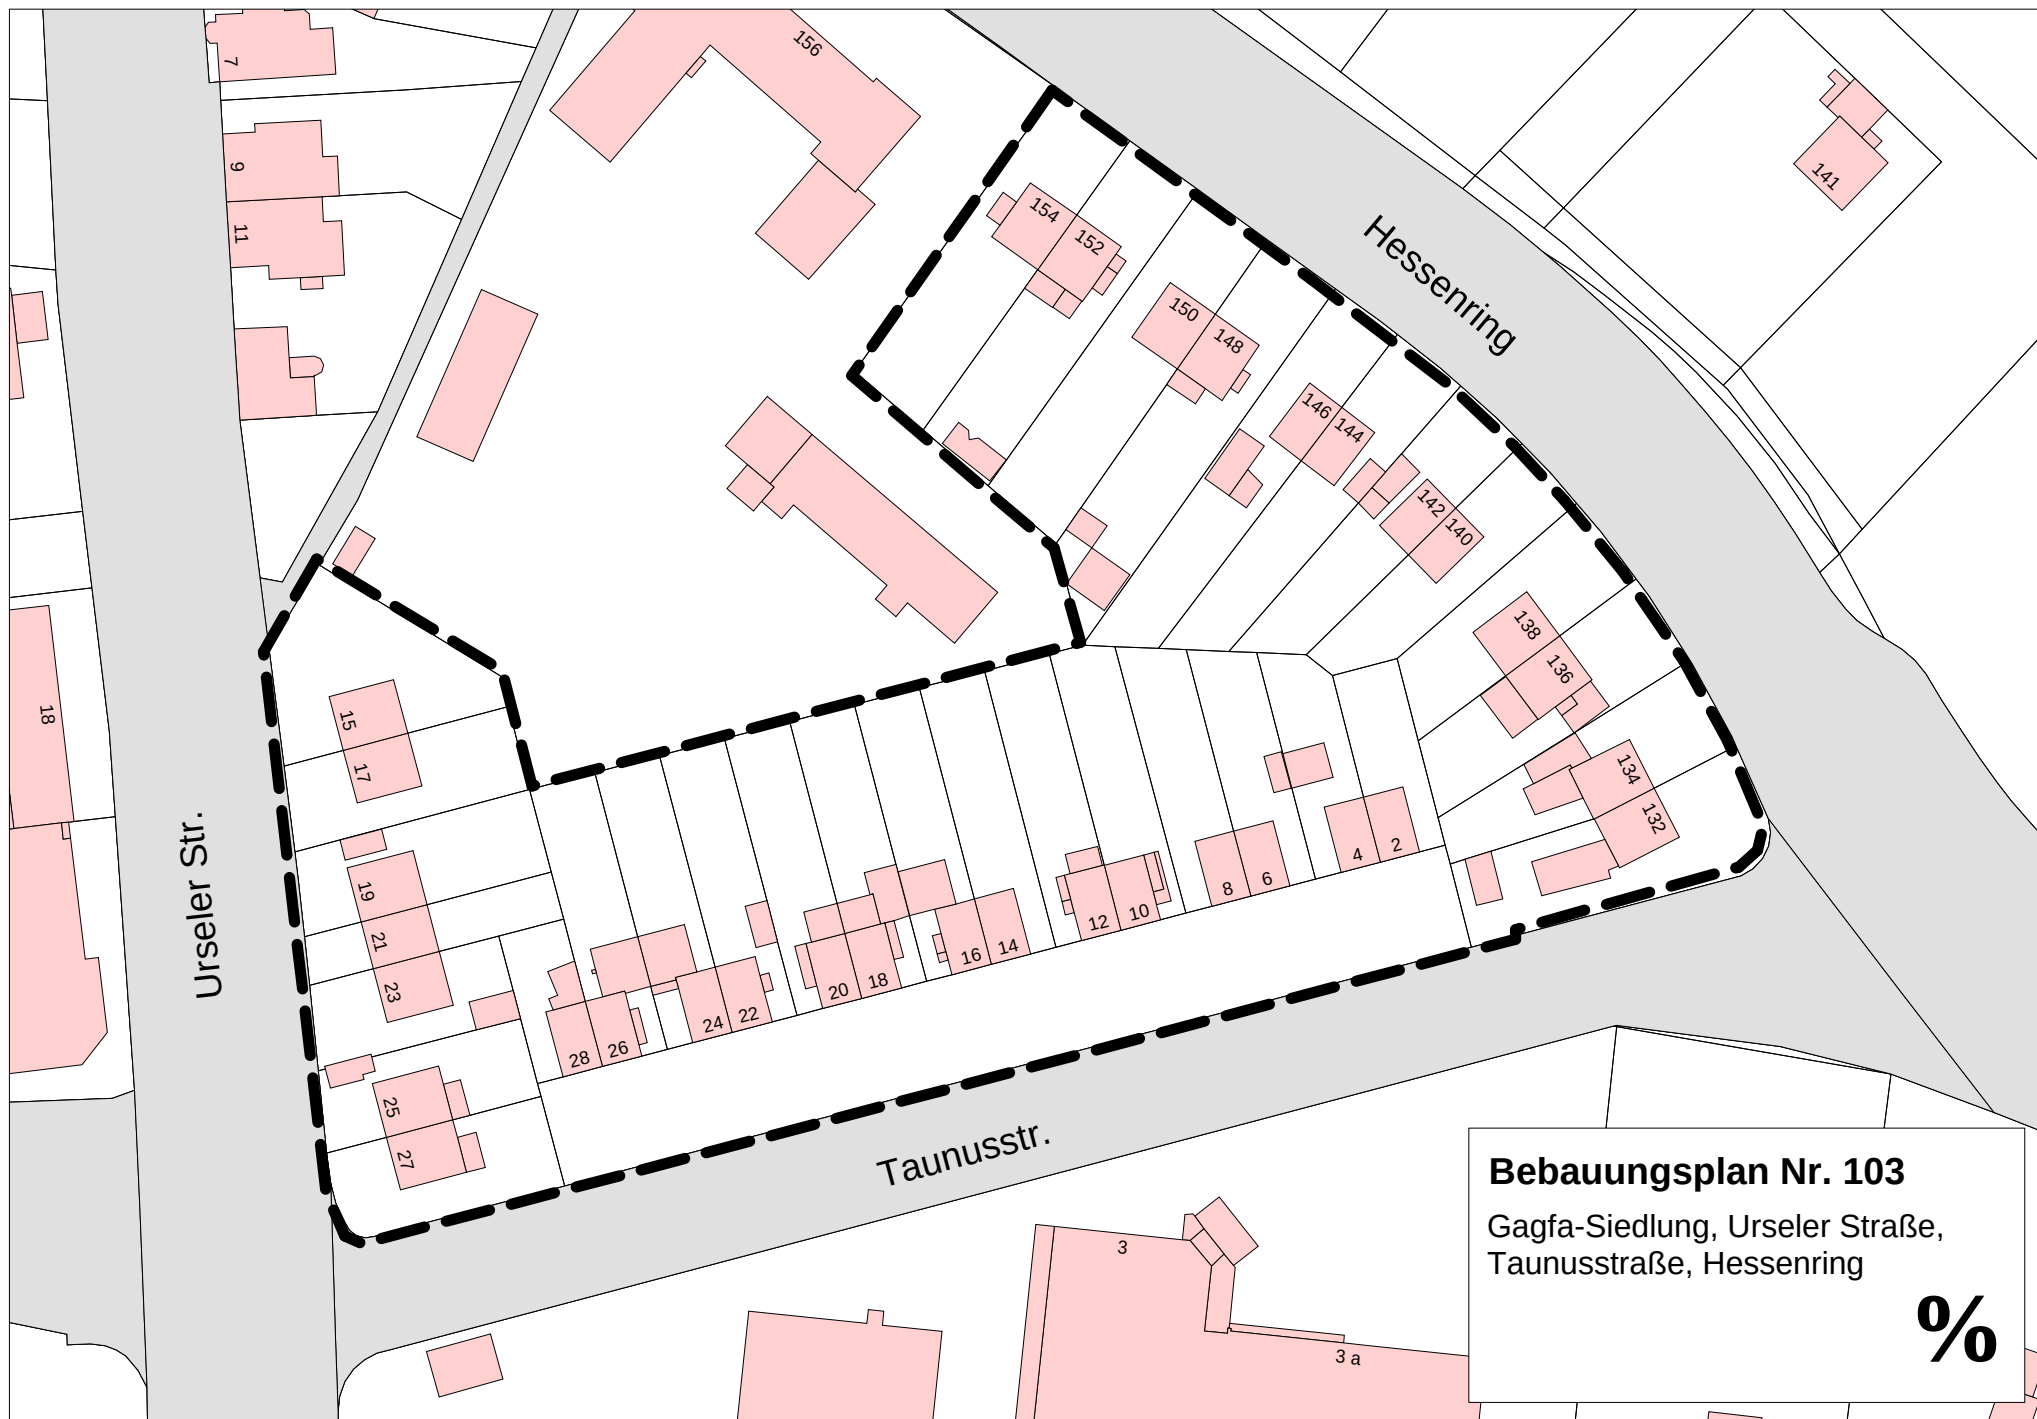

Bebauungsplan Nr. 103
Gagfa-Siedlung, Urseler Straße,
Taunusstraße, Hessenring

%