


Bebauungsplan Nr. 109

"Auf dem Bornberg"

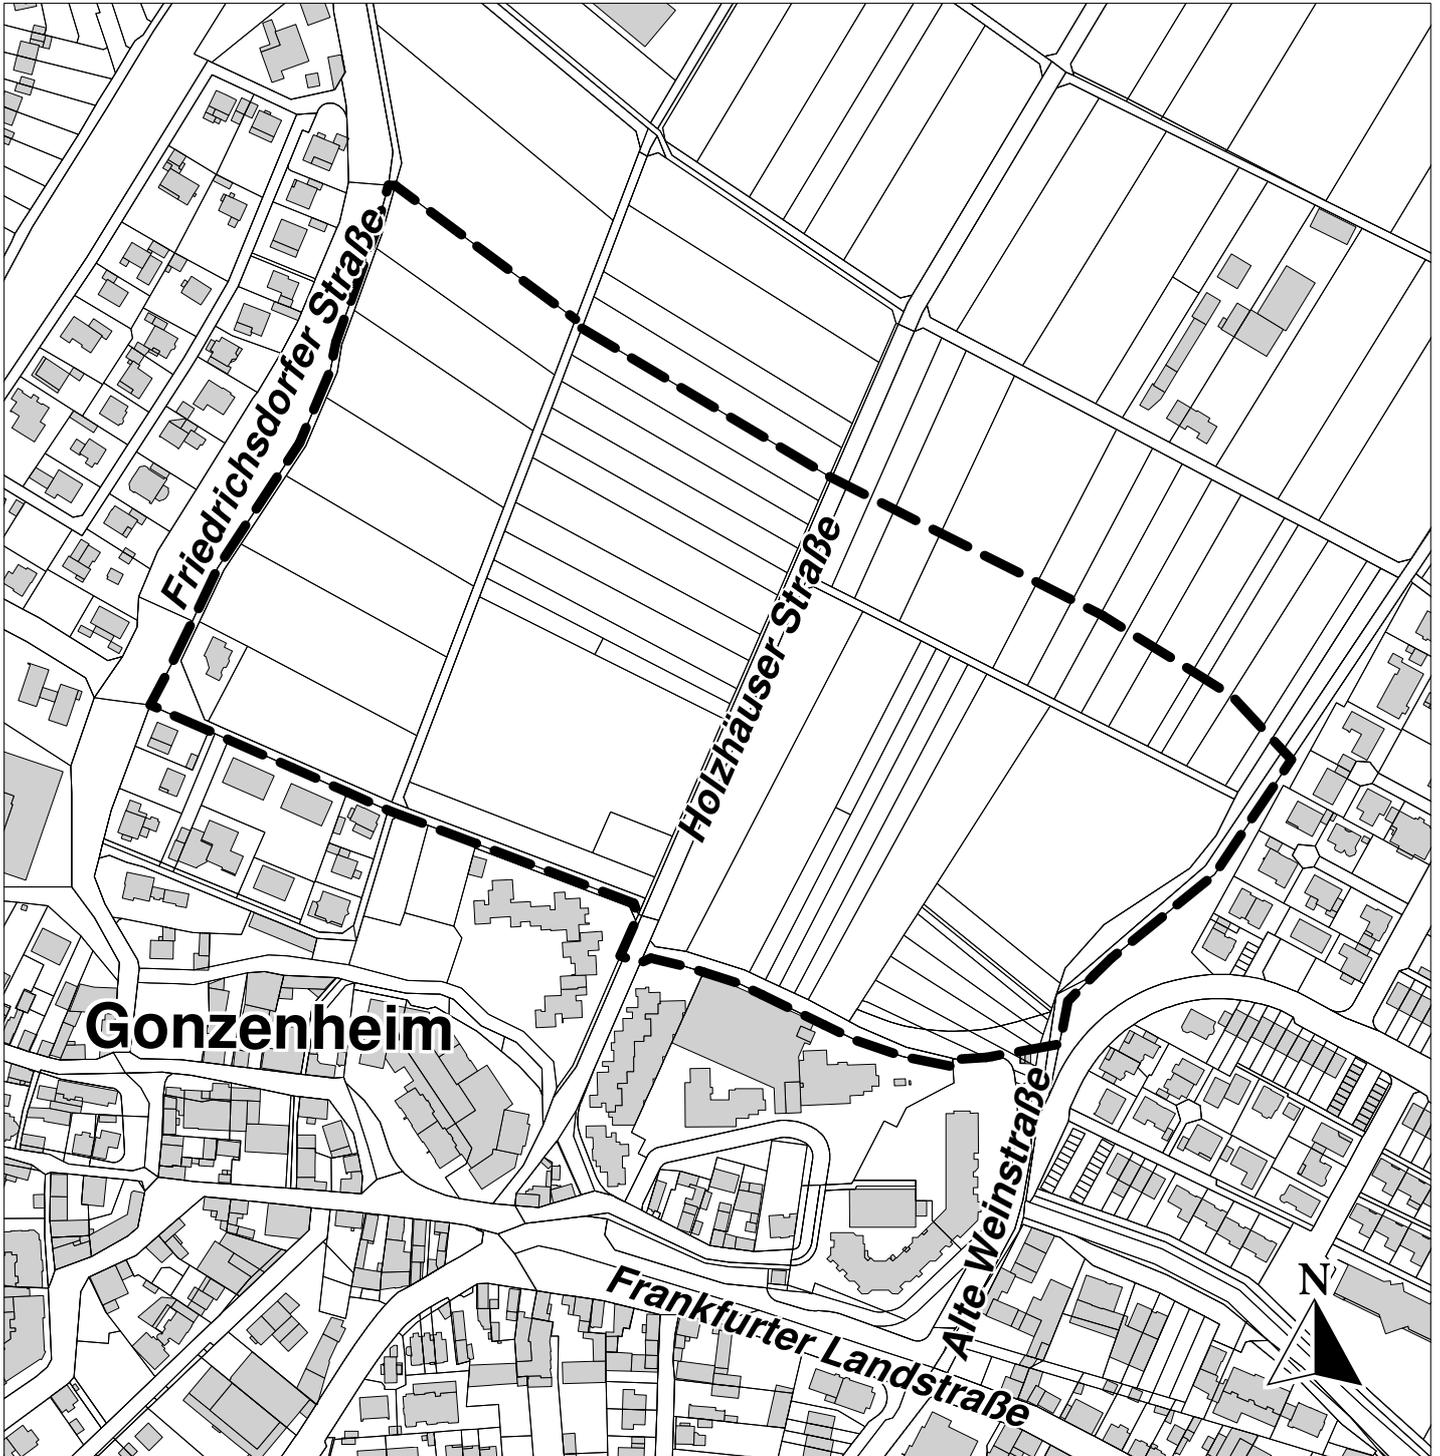

--- Grenze des Geltungsbereiches