


Bebauungsplan Nr. 112

"Erweiterung Gewerbegebiet Atzelnest"

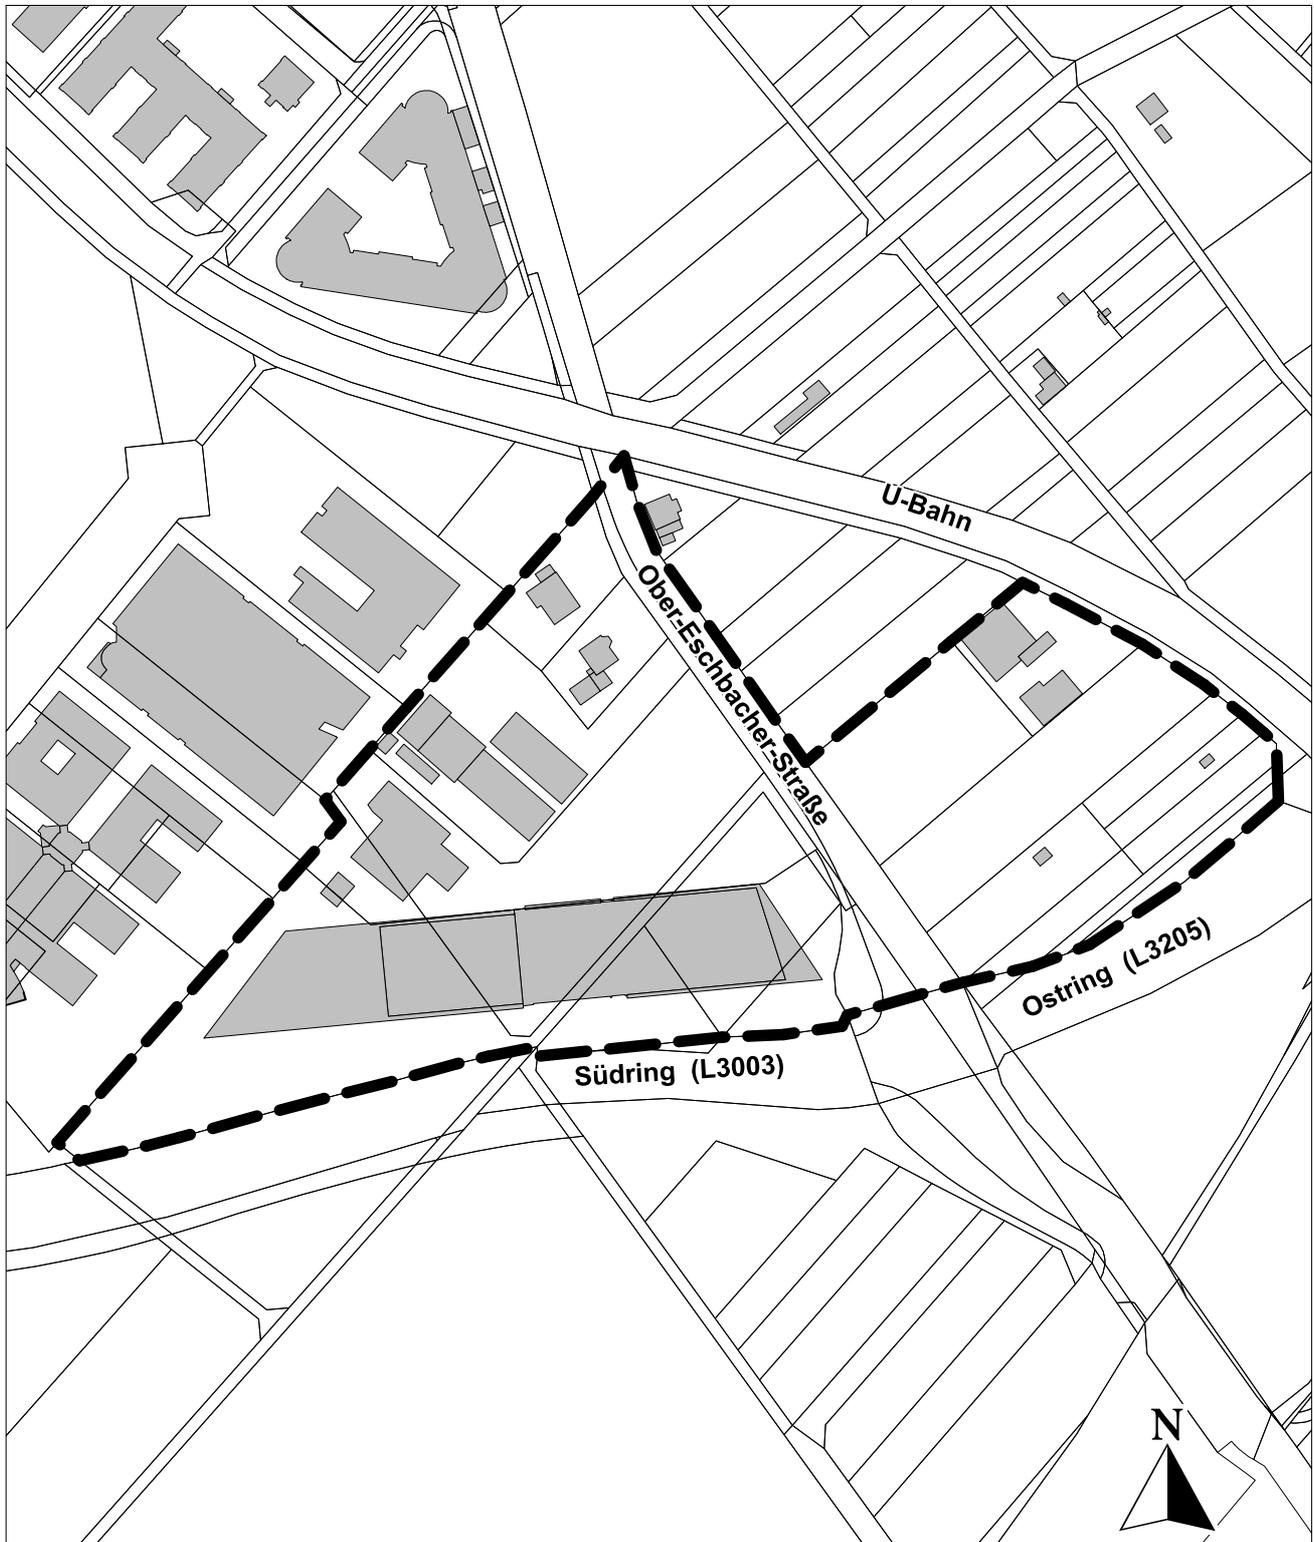

----- Geltungsbereich