


Bebauungsplan Nr. 113

"Gewerbegebiet Massenheimer Weg"

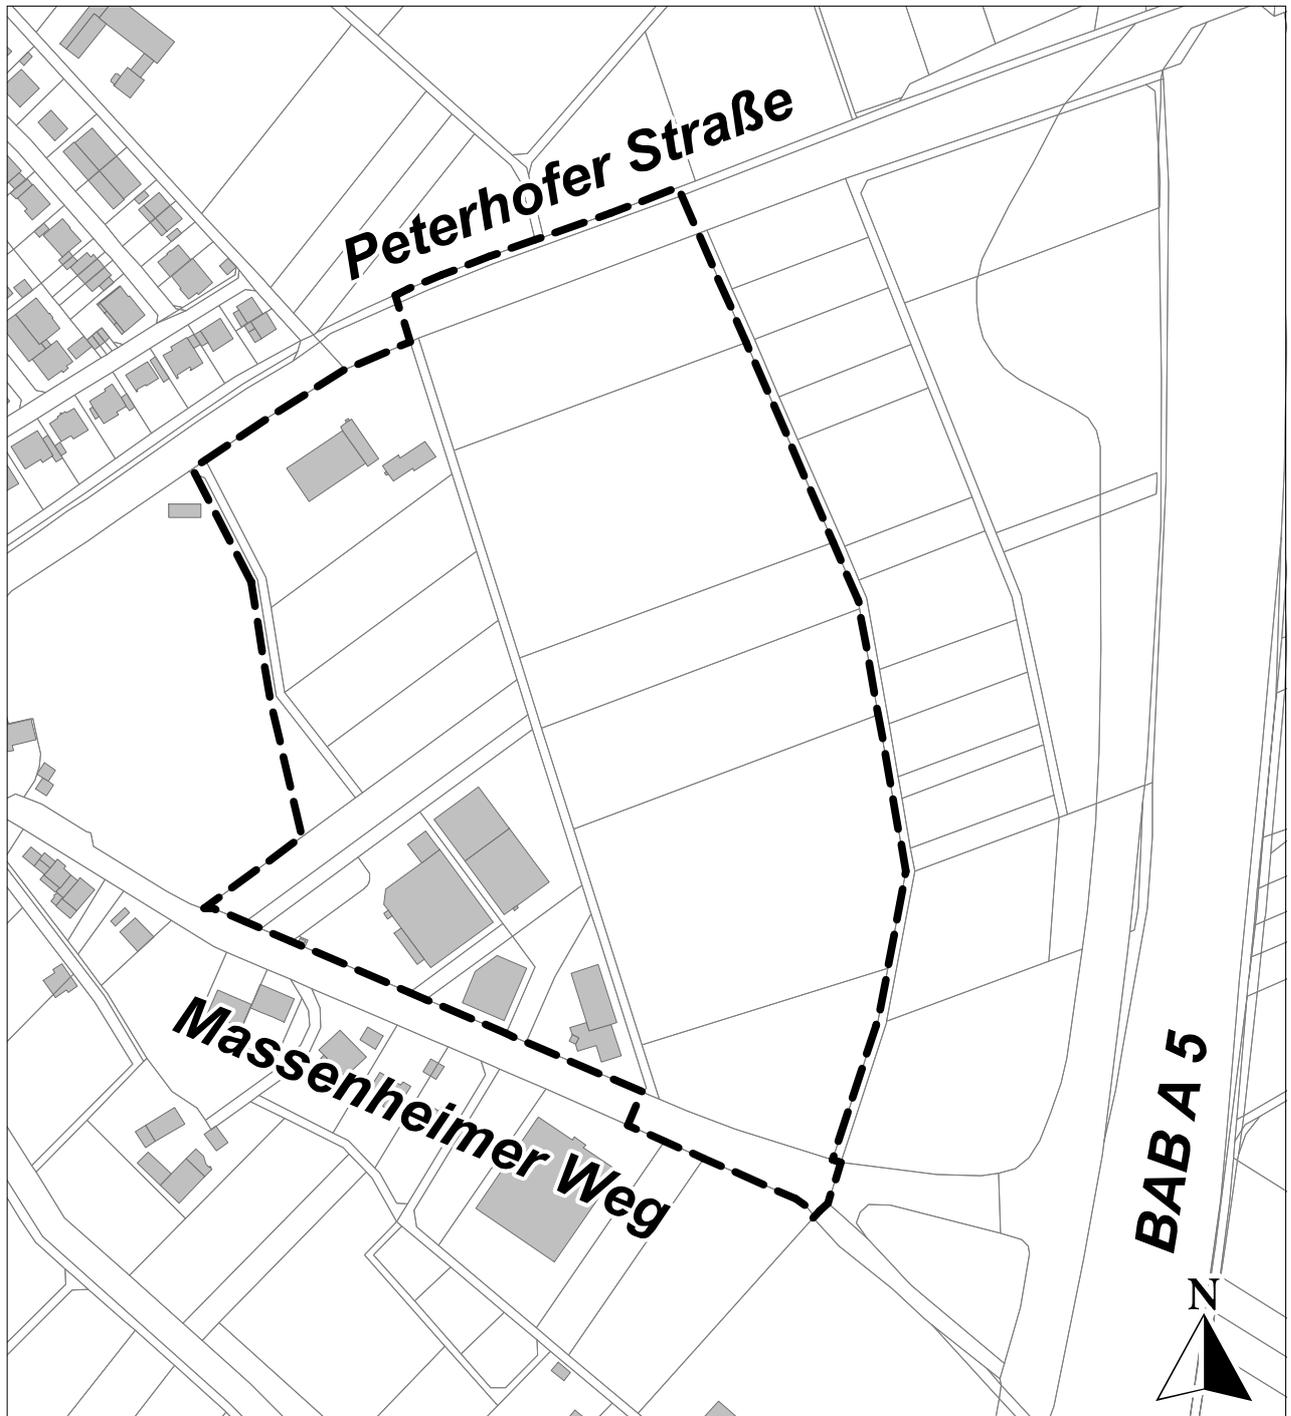

----- Geltungsbereich