


Bebauungsplan Nr. 116, 1.Ergänzung

"Nördlich des Rotlaufweges/Große Kälberheck"

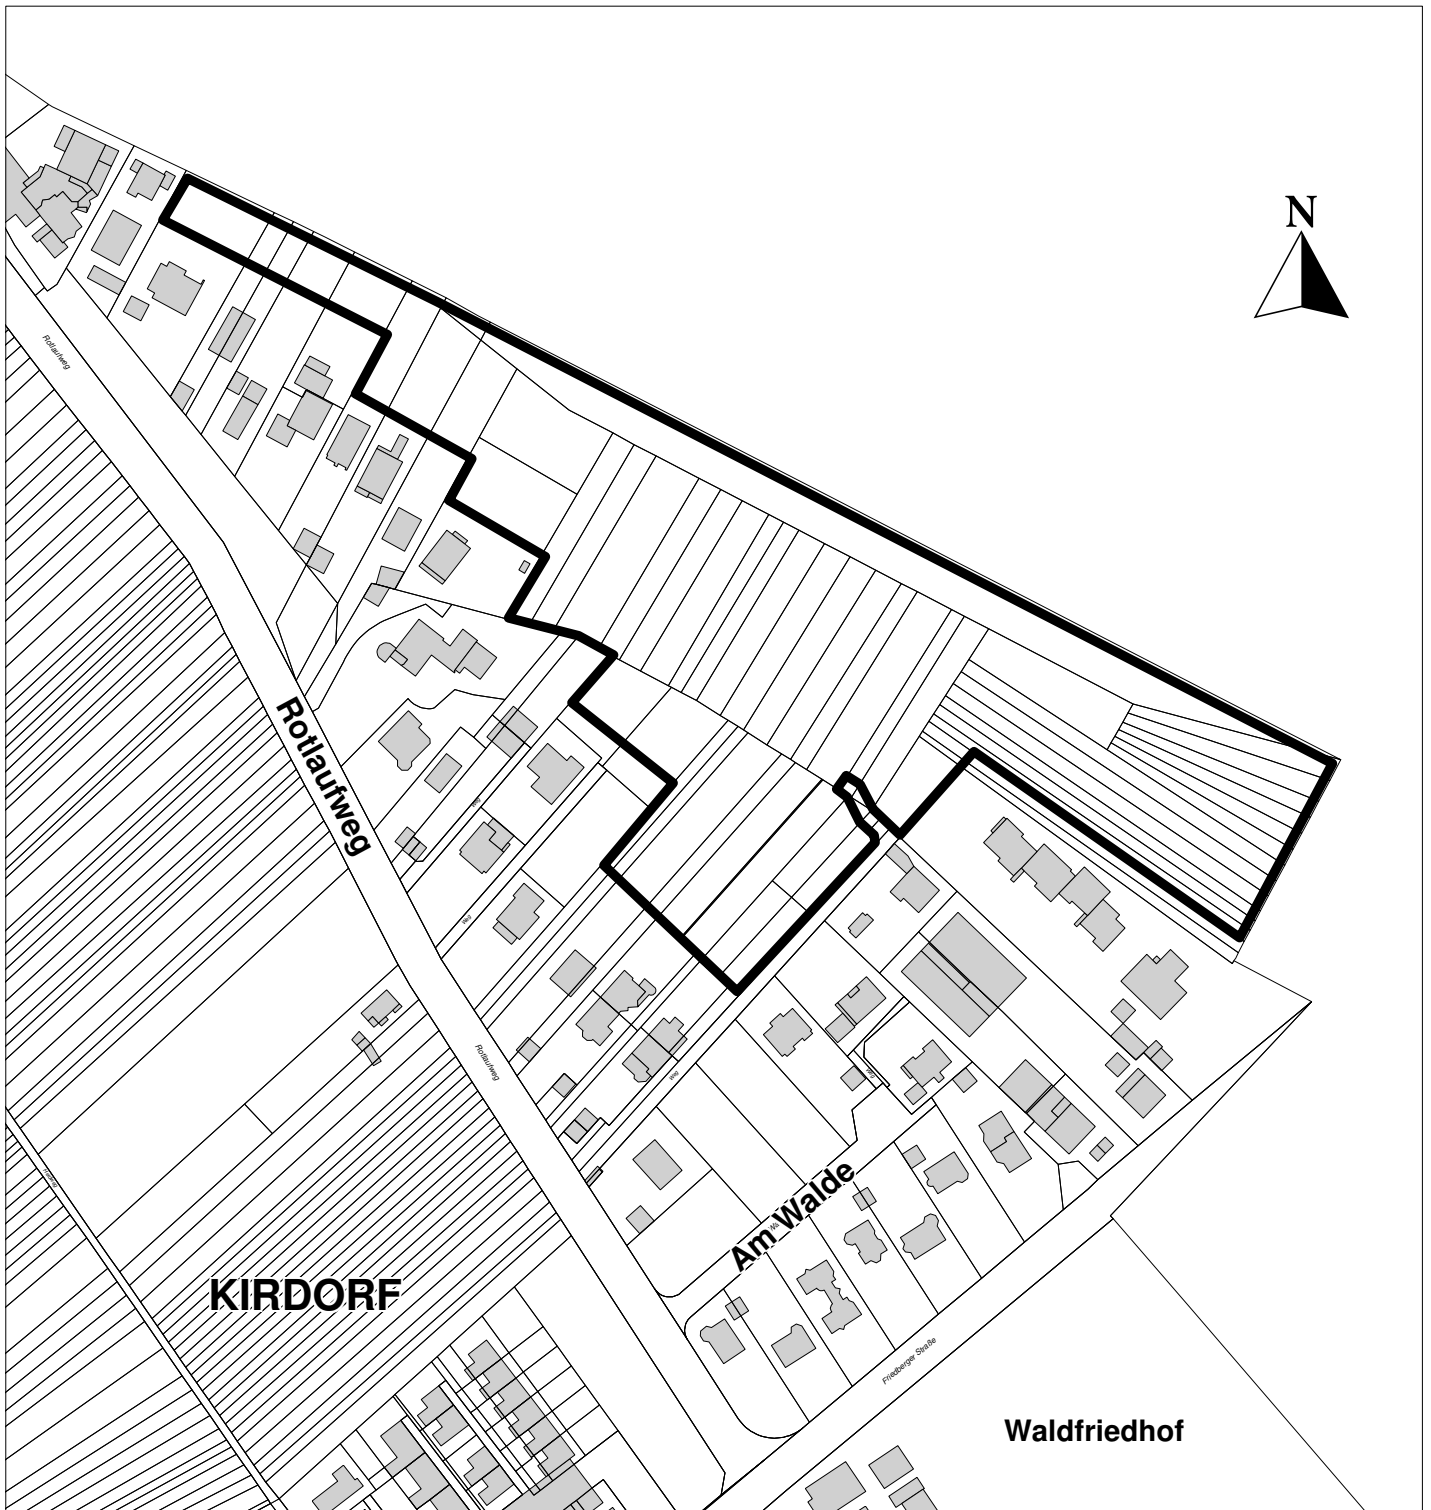

--- Grenze des Geltungsbereiches