


Bebauungsplan Nr.128

"Bahnhofstraße / Basler Straße"

1. Änderung

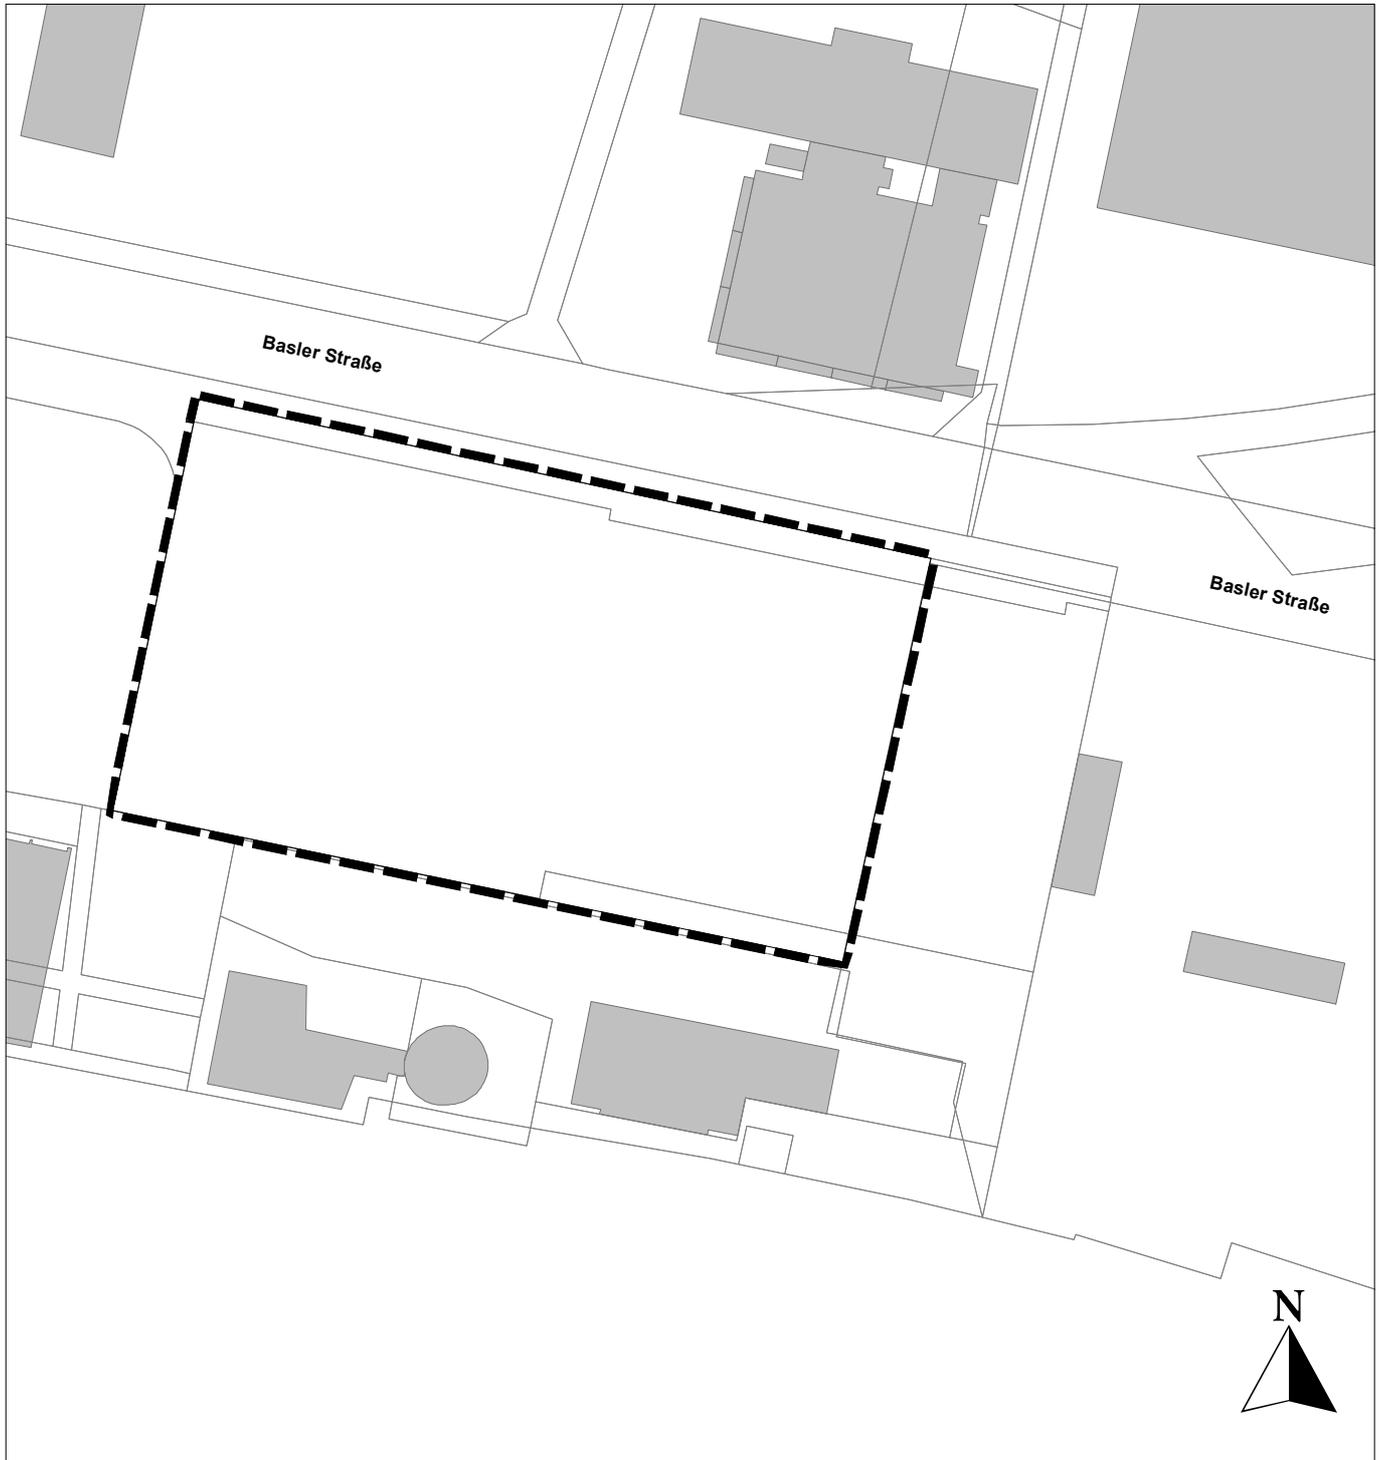

----- Geltungsbereich