


Bebauungsplan Nr. 130

"Schaberweg Süd"

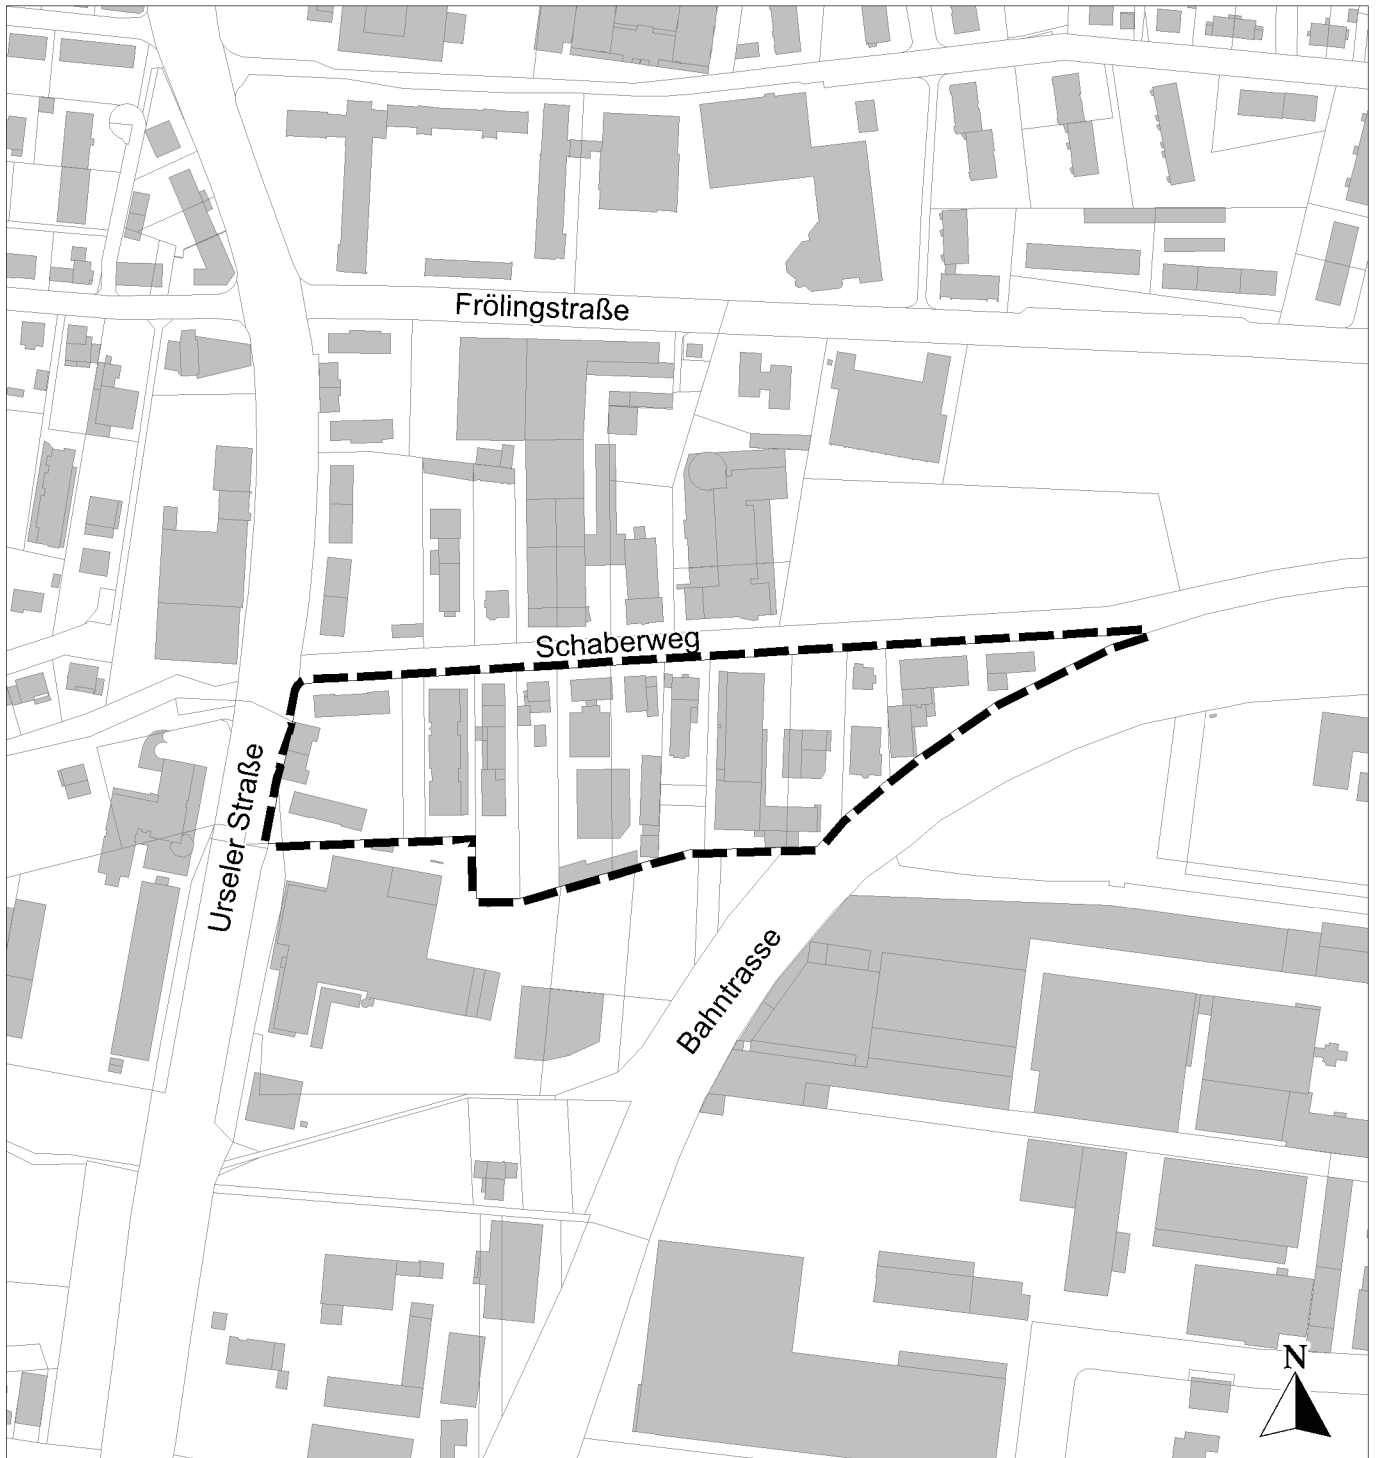

----- Geltungsbereich