


Bebauungsplan Nr. 15

"Holzesheimer Feld"

5. Änderung

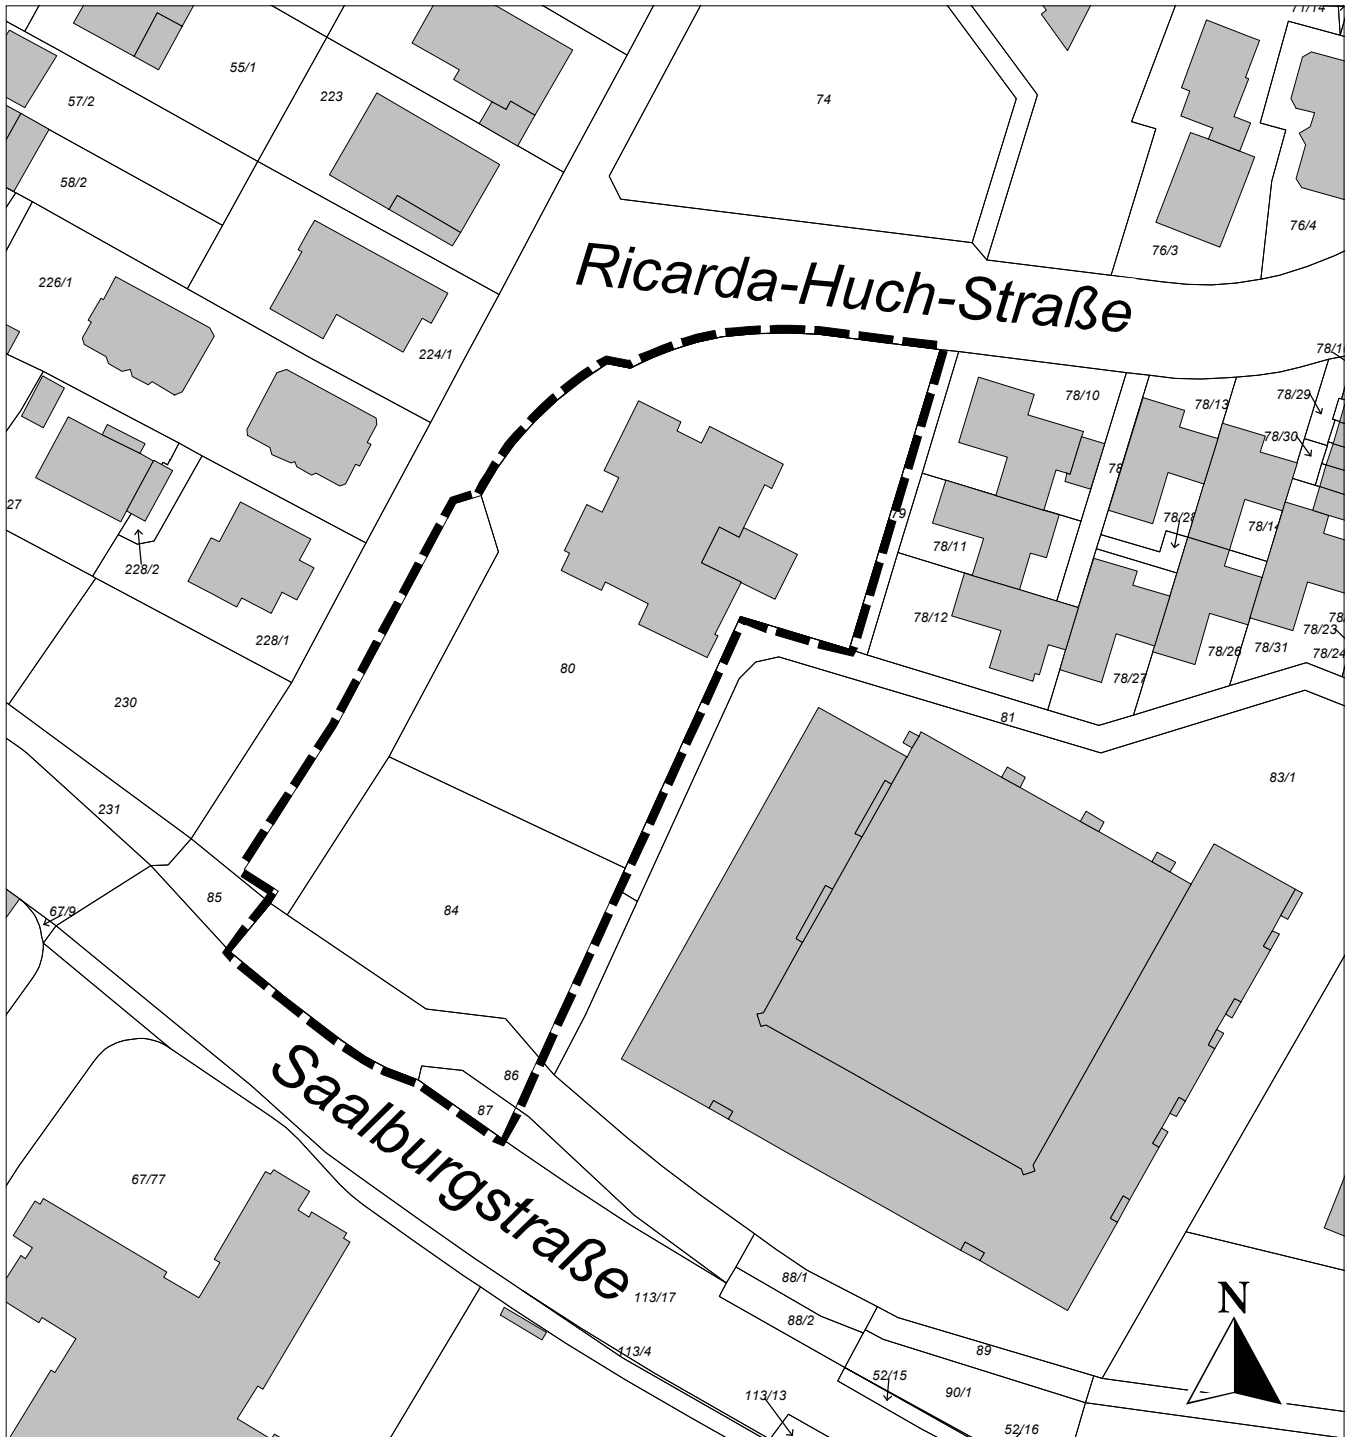

----- Geltungsbereich