


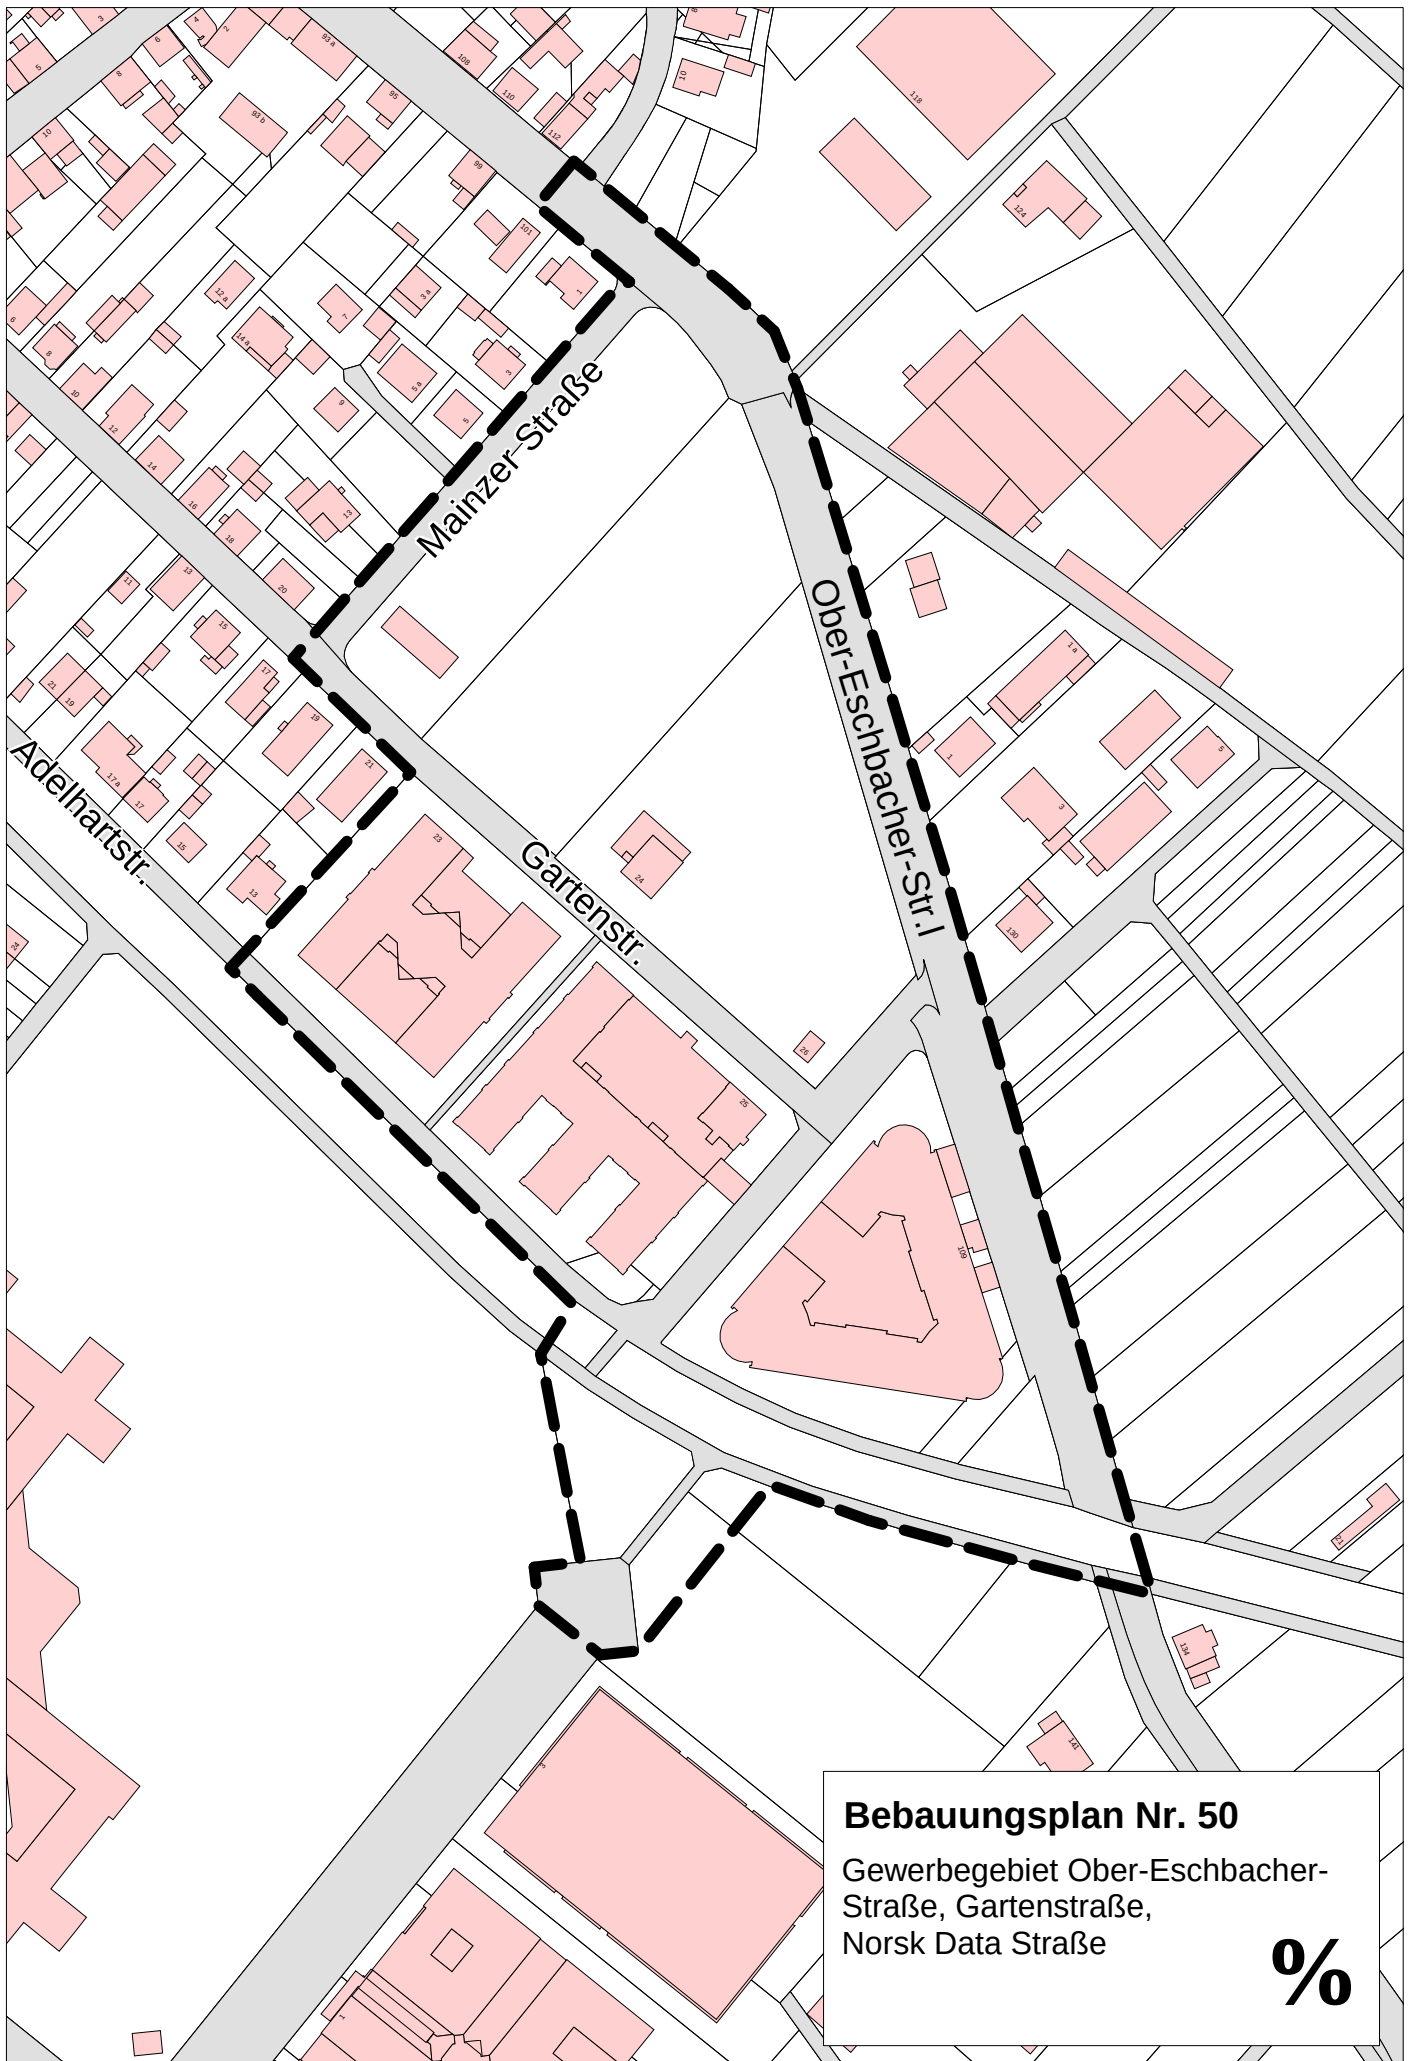

Bebauungsplan Nr. 50

Gewerbegebiet Ober-Eschbacher-
Straße, Gartenstraße,
Norsk Data Straße

%