


Bebauungsplan Nr. 5D1

"Louisenstraße, Kisseleffstraße, Schöne Aussicht"

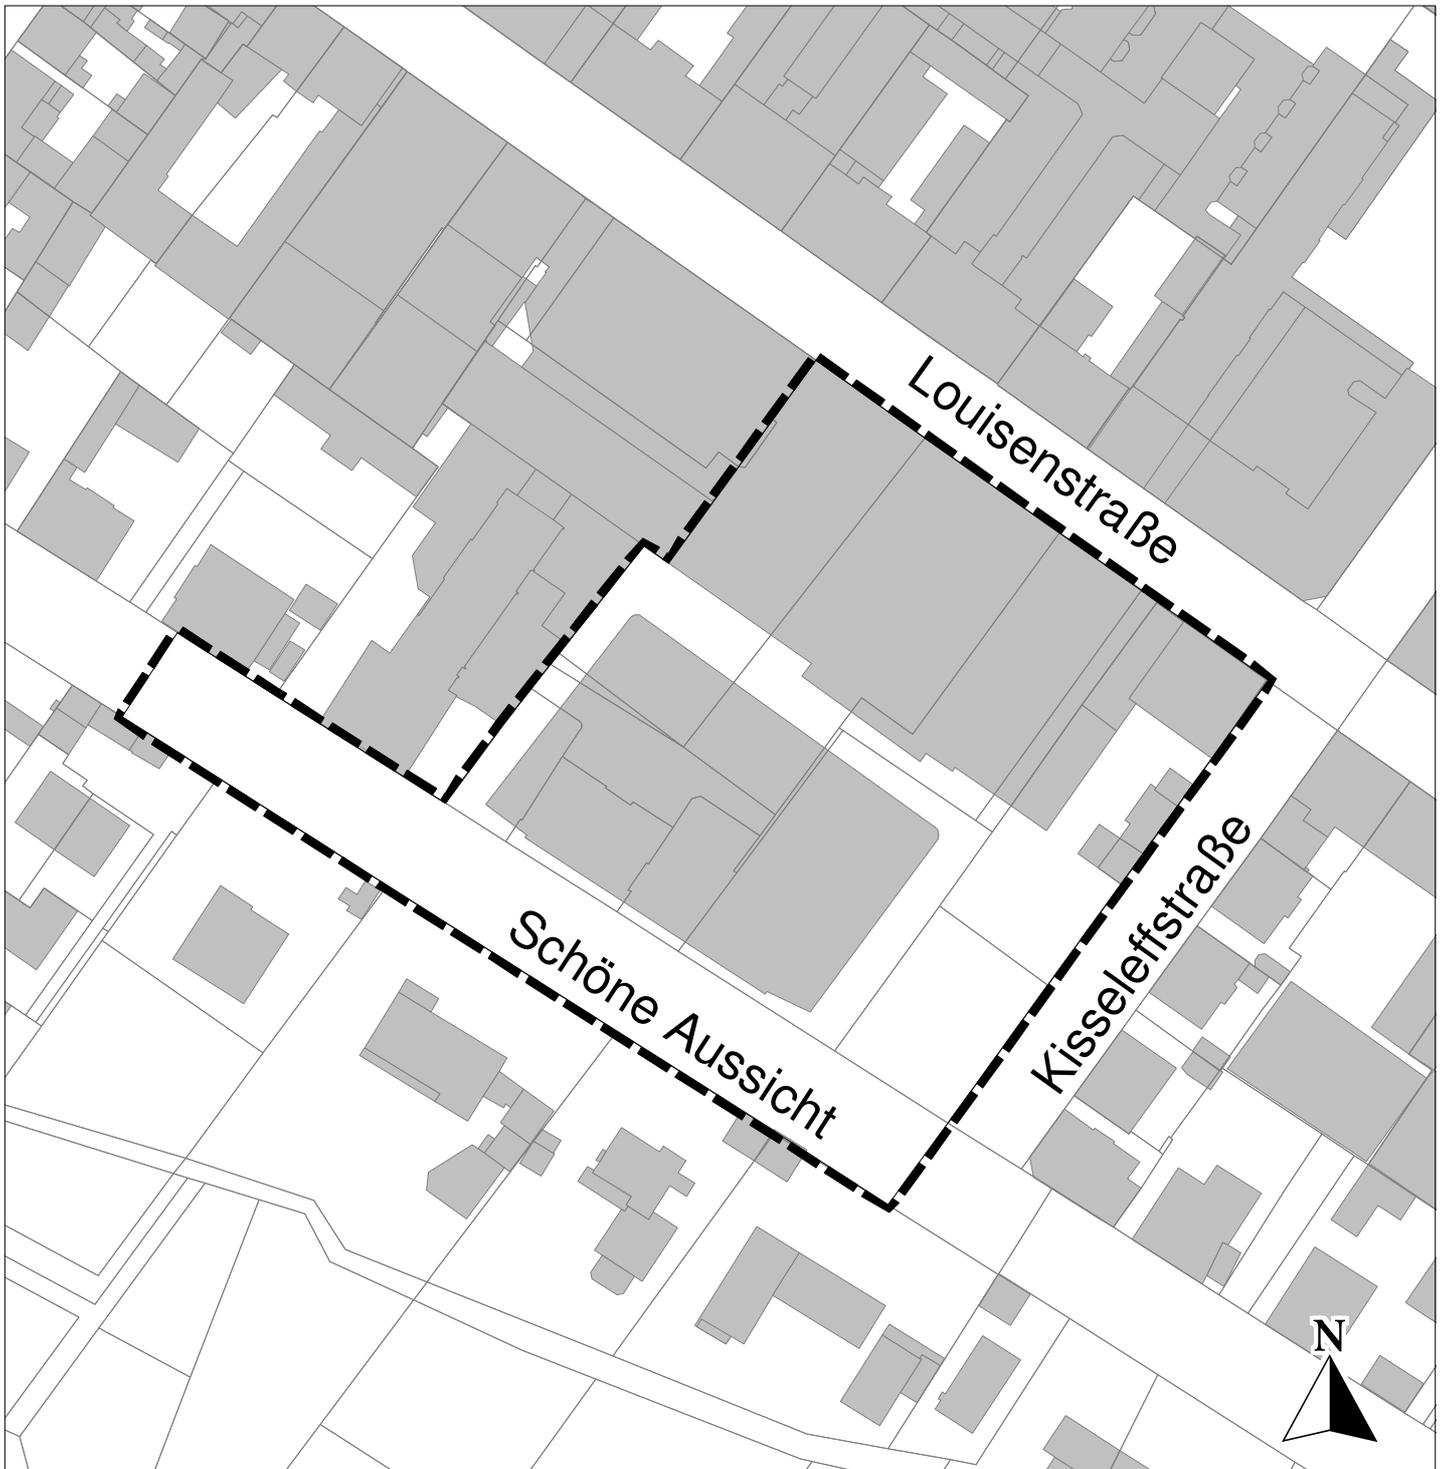

--- Geltungsbereich