


HINWEIS:

Der Bebauungsplan 65 A „Saalburgstraße, Götzmühlweg, Triftstraße, Gartenfeldstraße“ (RK: 22.06.1990) wurde im Normenkontrollverfahren gegen die Stadt Bad Homburg v.d.H. für nichtig erklärt, soweit er auf den Flurstücken 204/1, 206/1, 210/3, 211/2, 213/2, 215/2, 216/2, 226/2, 220/3, 225/4 und 225/5 Straßenverkehrsfläche/Verkehrsberuhigter Bereich festsetzt. Dies ergab der Beschluss des 4. Senats des Hessischen Verwaltungsgerichtshofs am 26. April 1996 (4 N 1347/91). Der betroffene Bereich ist in dieser Planzeichnung entsprechend ausgestrichen.

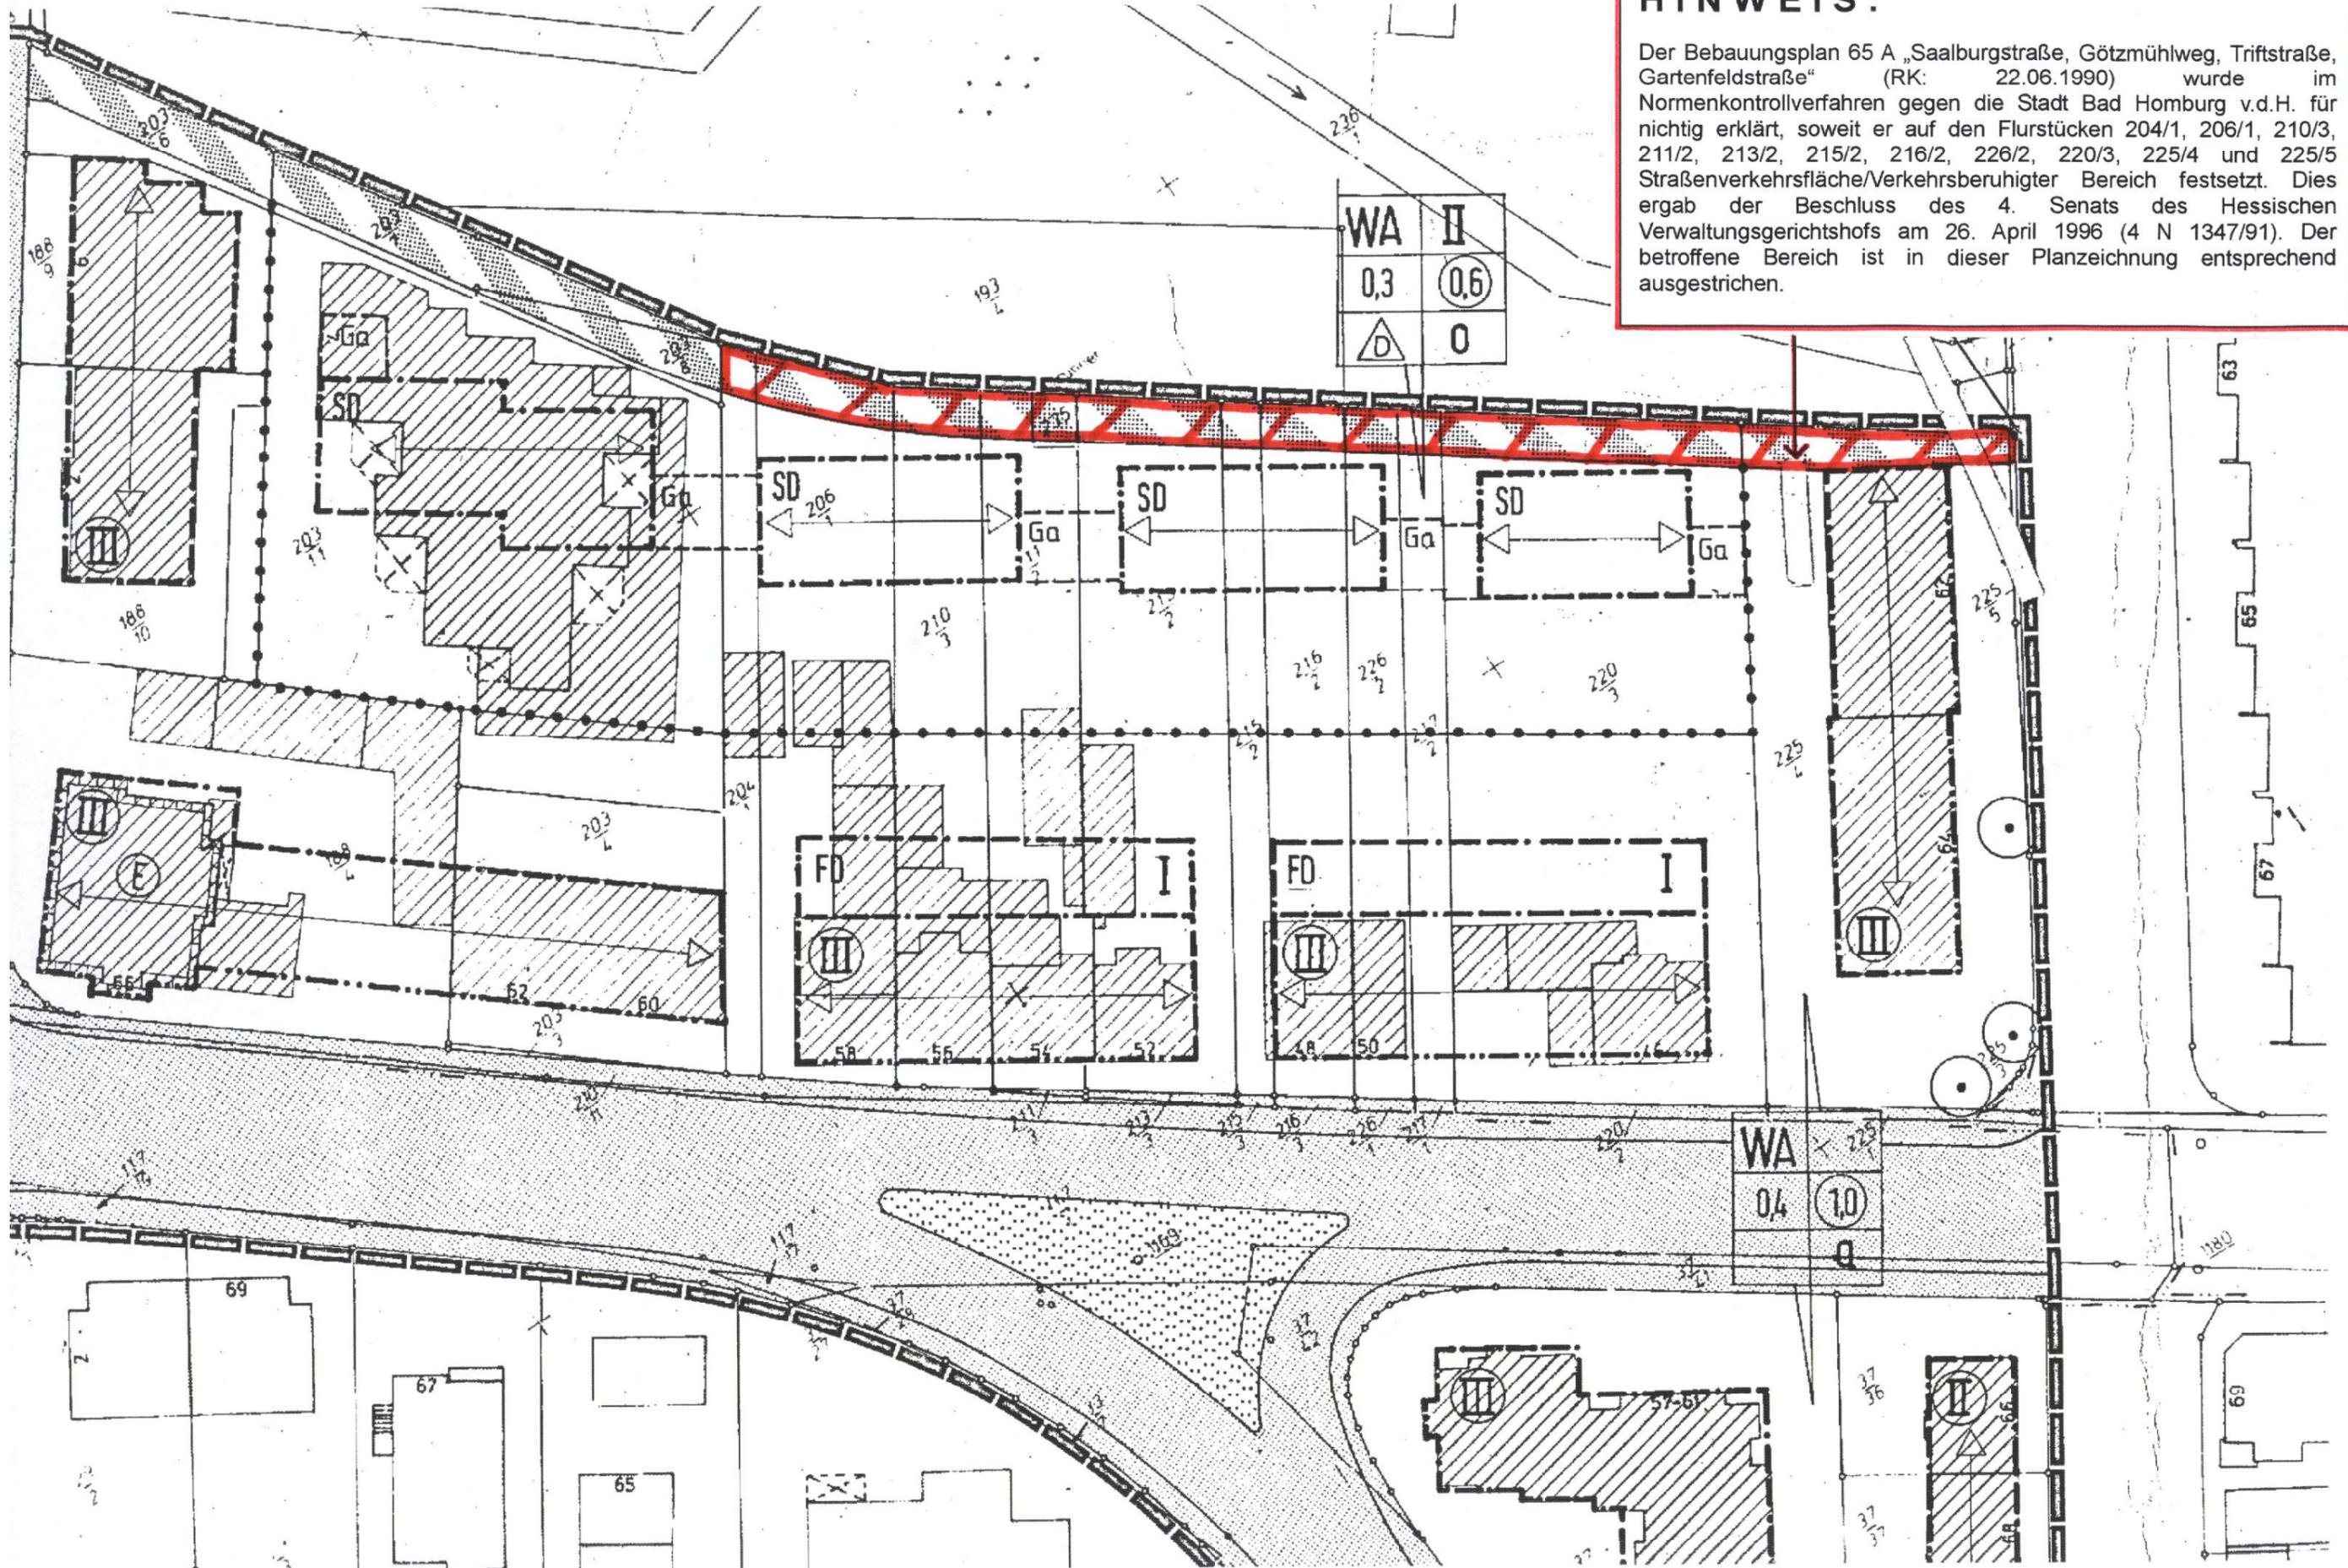

WA	II
0,3	0,6
△	0

WA	10
0,4	1,0
△	0