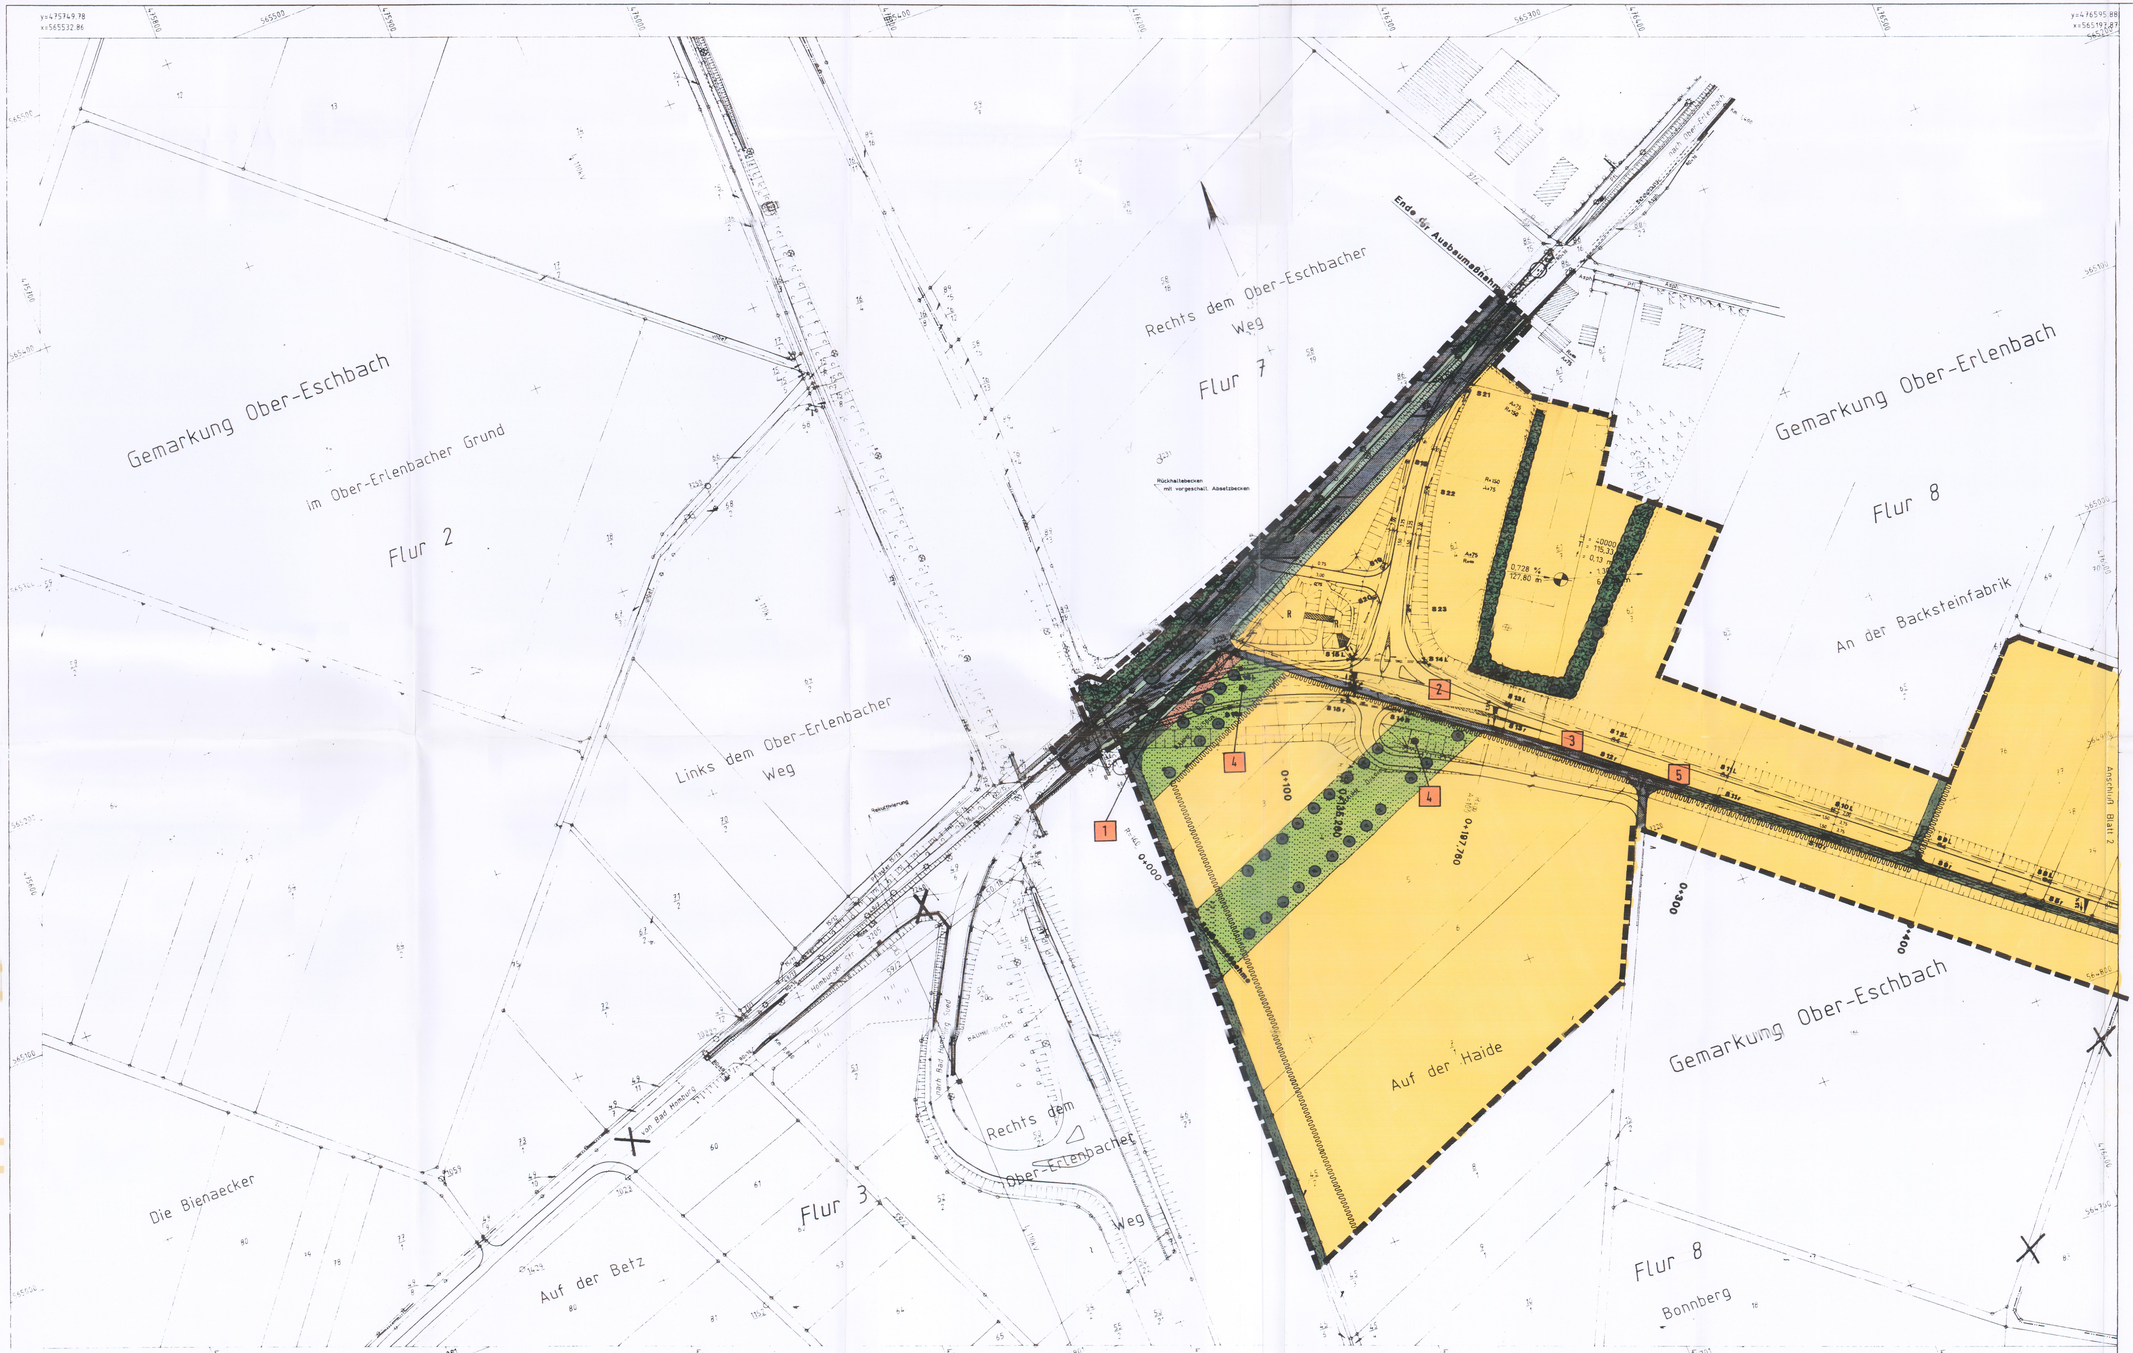

LEGENDE

- vorh.Straßen,befestigte Wege
- Straßennebenflächen (Bankett, Mulde, Böschungen)
- Baumhecken
- Ufergehölzsaum
- Laubbaum
- Obstbaum
- Nadelbaum
- Acker
- Grünland
- Streuobst
- Ackerbrache/Sukzessionsfläche
- Schotterweg
- Wiesenweg
- Kleintierzuchtanlage
- Kläranlage
- Gebäude
- Hochspannungsleitung
- Bachlauf
- Grenze Wasserschutzgebiet (zwischenzeitl. aufgelöst)
- geplante Straße mit Bankett, Mulde, Böschungen
- geplantes Regenrückhaltebecken
- Grenze des Untersuchungsgebietes
- Konfliktnummer

Planungsbüro Dipl.-Ing. Botho Schwarz
Landschaftsarchitekt BDLA - AKH
Armenruhstr. 30 65203 Wiesbaden
Fon 06 11 / 60 82 55 Fax 06 11 / 60 77 79

	Datum	Zeichen
Bearbeitet	7/97	
Gezeichnet	7/97	
Geprüft	7/97	

Nr.	Art der Änderung	Datum	Name

Entwurfsbearbeitung:
DIPL.-ING. H. SCHÄFER + PARTNER
ASSOZIERTE INGENIEURE
Dipl.-Ing. H. Schäfer - Dipl.-Ing. Ch. Kern
In der Mainaue 1 Tel. 06181/422275+422280
63477 Maintal Fax 06181/422281

	Datum	Zeichen
bearbeitet		
gezeichnet		
geprüft		

MAGISTRAT DER STADT BAD HOMBURG v.d. HÖHE
Stadtplanungsamt

Unterlage: 12.1
Blatt Nr.: 1
Nr.:

	Datum	Zeichen
bearbeitet		
gezeichnet		
geprüft		

Umgehung Ober-Erlenbach

im Zuge der L 3205 - Südtrasse
Bau-km 0-000 - 2+184,48

Landschaftspflegerischer Begleitplan
Bestandsplan
Maßstab: 1: 1000

Aufgestellt:
Bad Homburg v.d. Höhe, den
Gezeichnet i.V.

Stadtrat

Aufgestellt:
Bad Homburg v.d. Höhe, den
Stadtplanungsamt

Amtsleiter

Blatt