


Schema Hausanschluss Fernwärme

Liefer- und Eigentumsgrenzen

Stadtwerke Bad Homburg v.d.Höhe
Steinmühlstraße 26
61352 Bad Homburg v.d.Höhe
Tel.: (06172) 40130

Technische Anschlussbedingungen
Fernwärme (TAB-FW)

Stand 2017

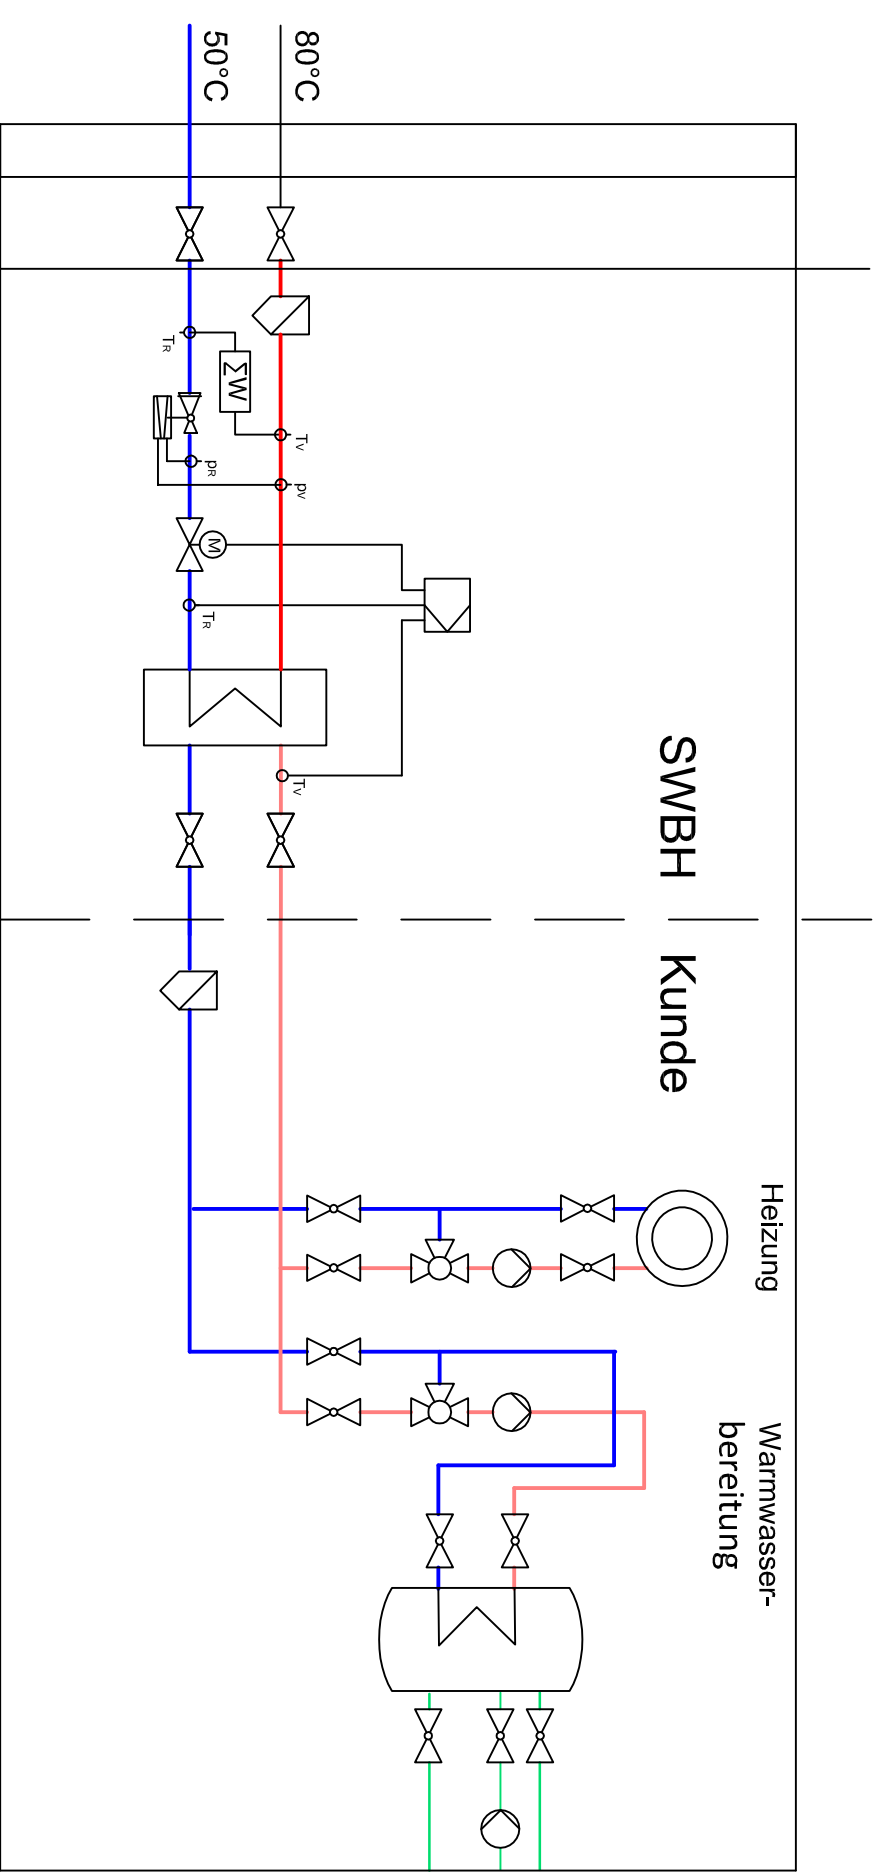

Hausanlage

Hausstation

Hausanschluss-
leitung

SWBH Kunde

Heizung

Warmwasser-
bereitung

