

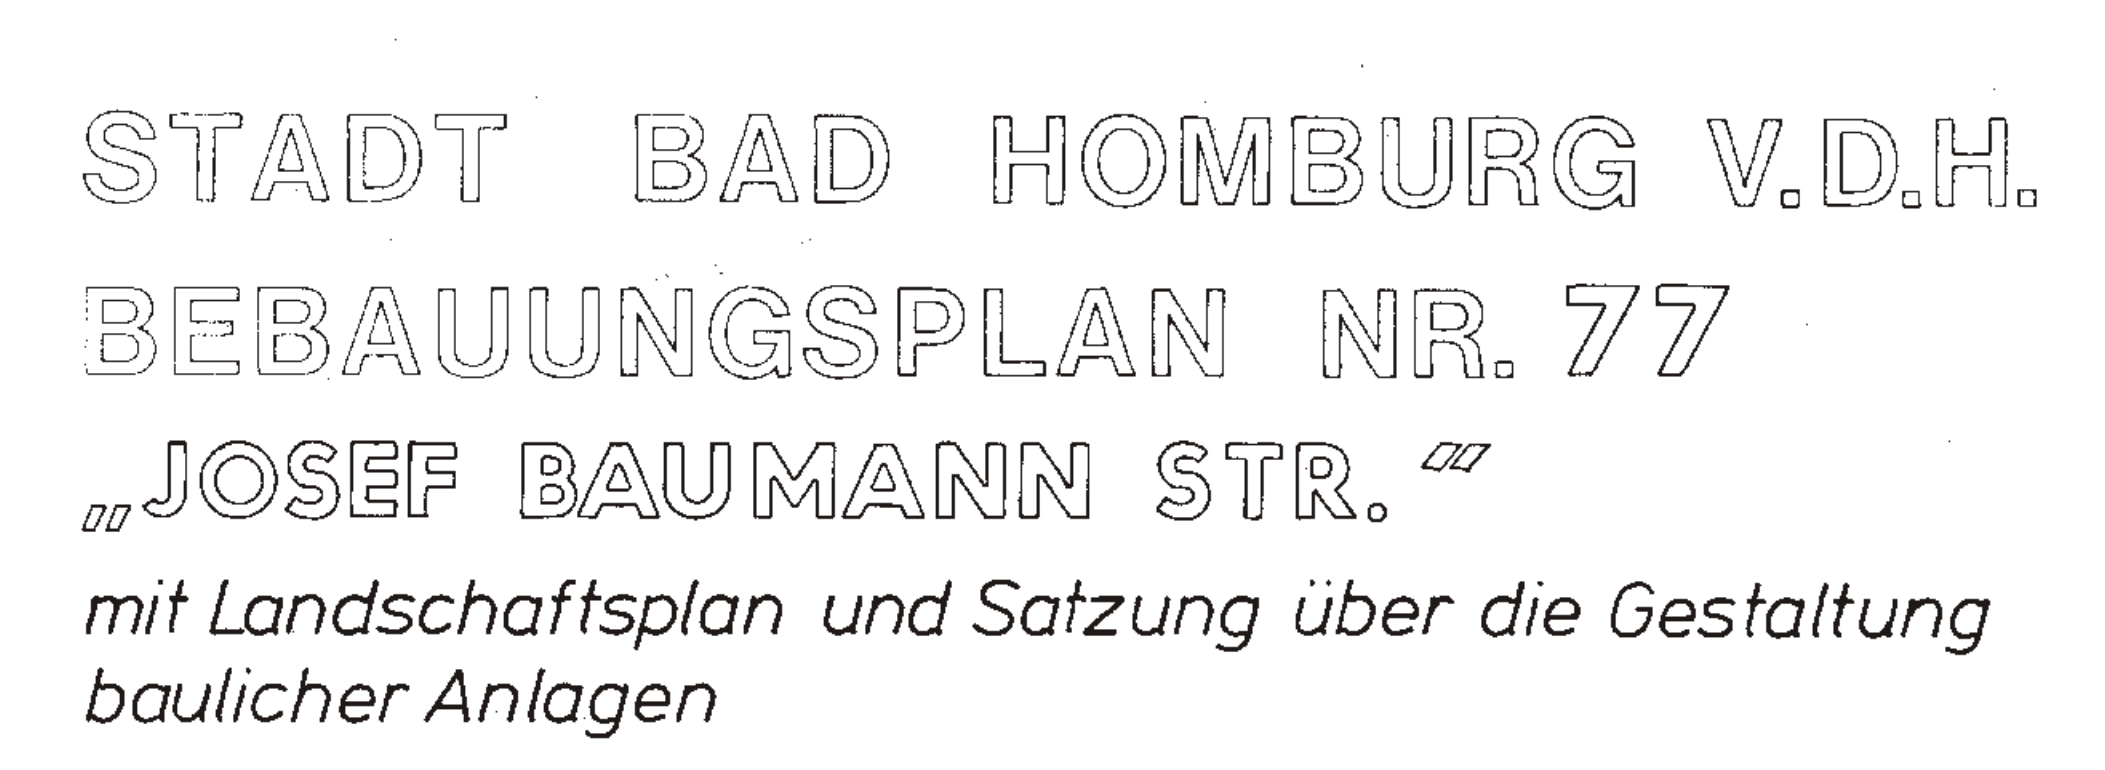


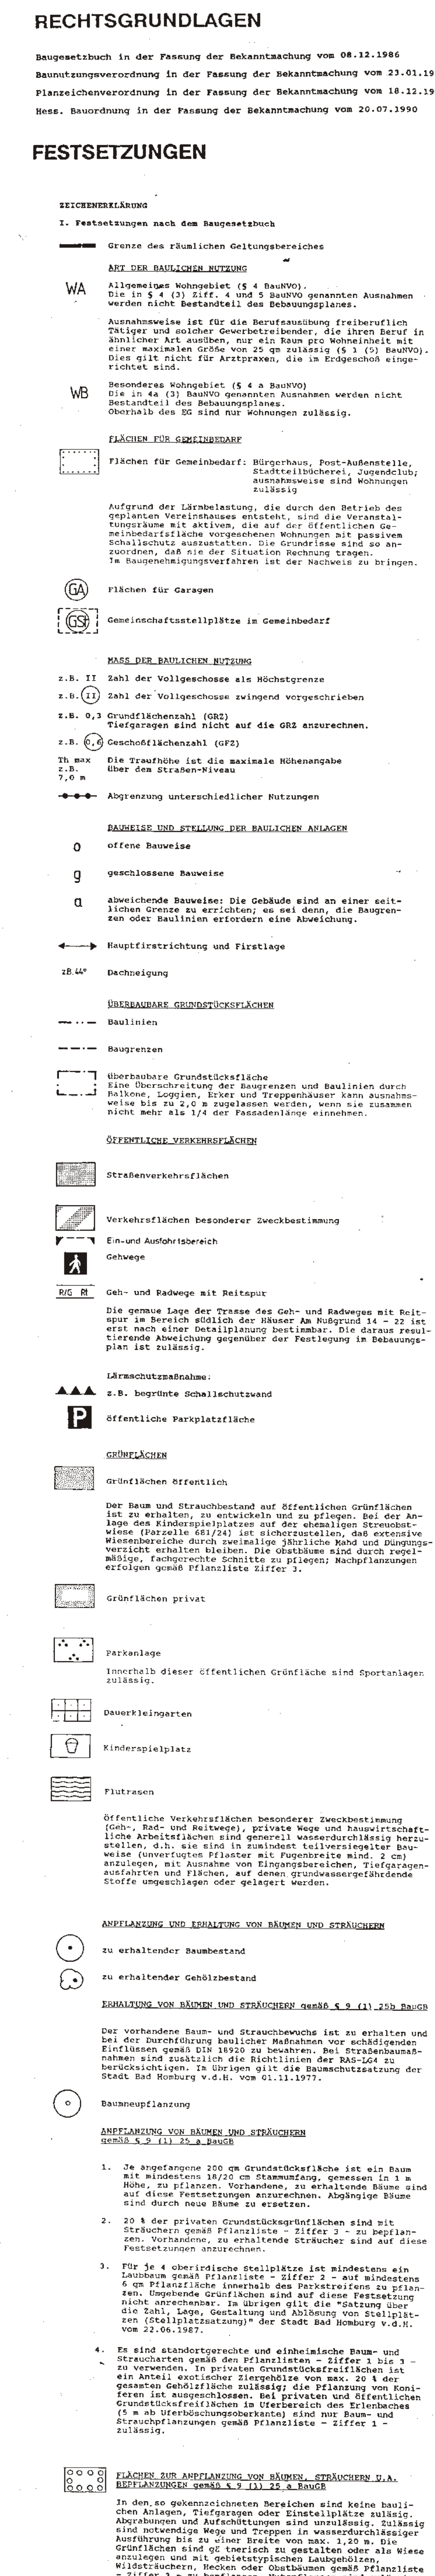

DER MAGISTRAT DER STADT BAD HOMBURG V.D.HÖHE
STADTPLANUNGSAMT - MARIENKIRCHER PLATZ 1 - 6390 BAD HOMBURG V.D.HÖHE

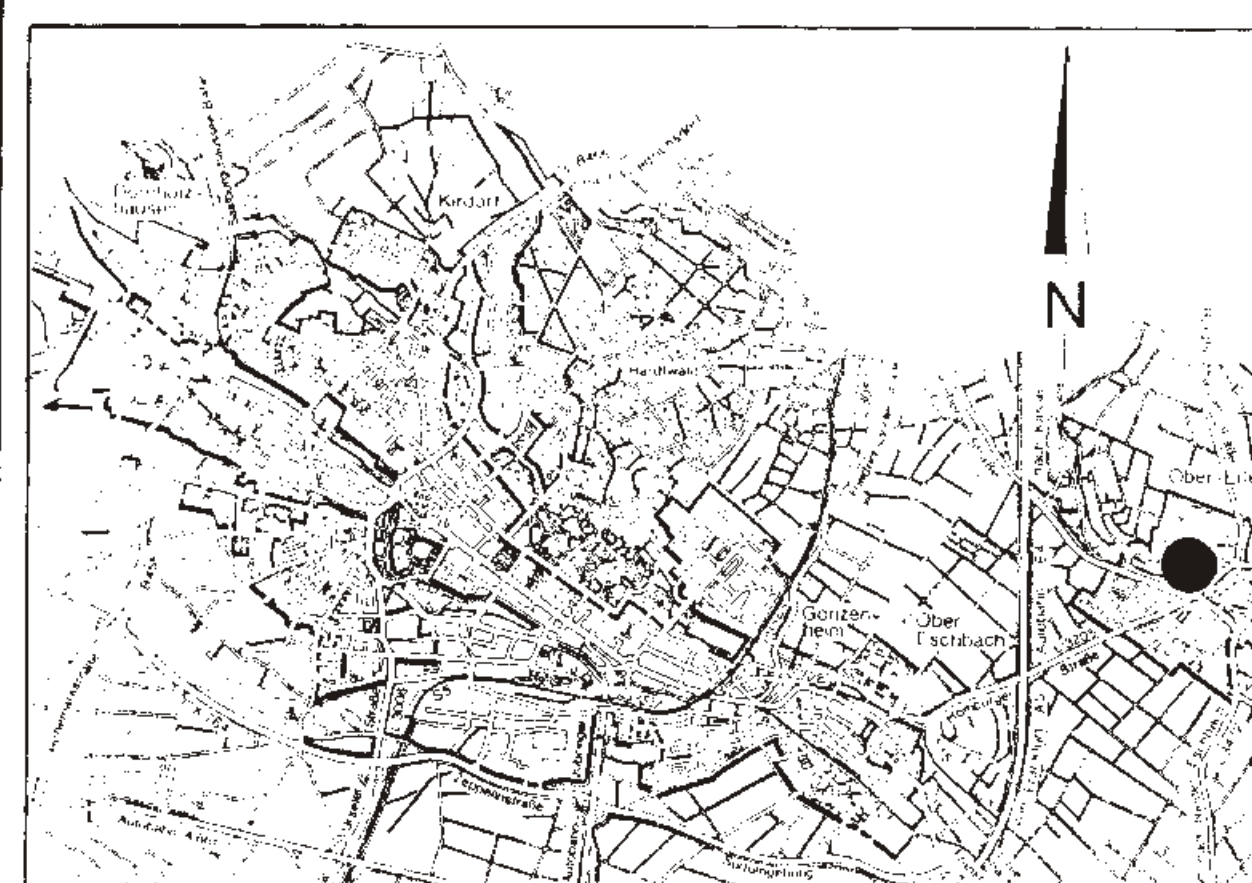

DER MAGISTRAT DER STADT BAD HOMBURG V.D.HÖHE
STADTPLANUNGSAMT · MARIENBADER PLATZ 1 · 6380 BAD HOMBURG V.D.HÖHE