


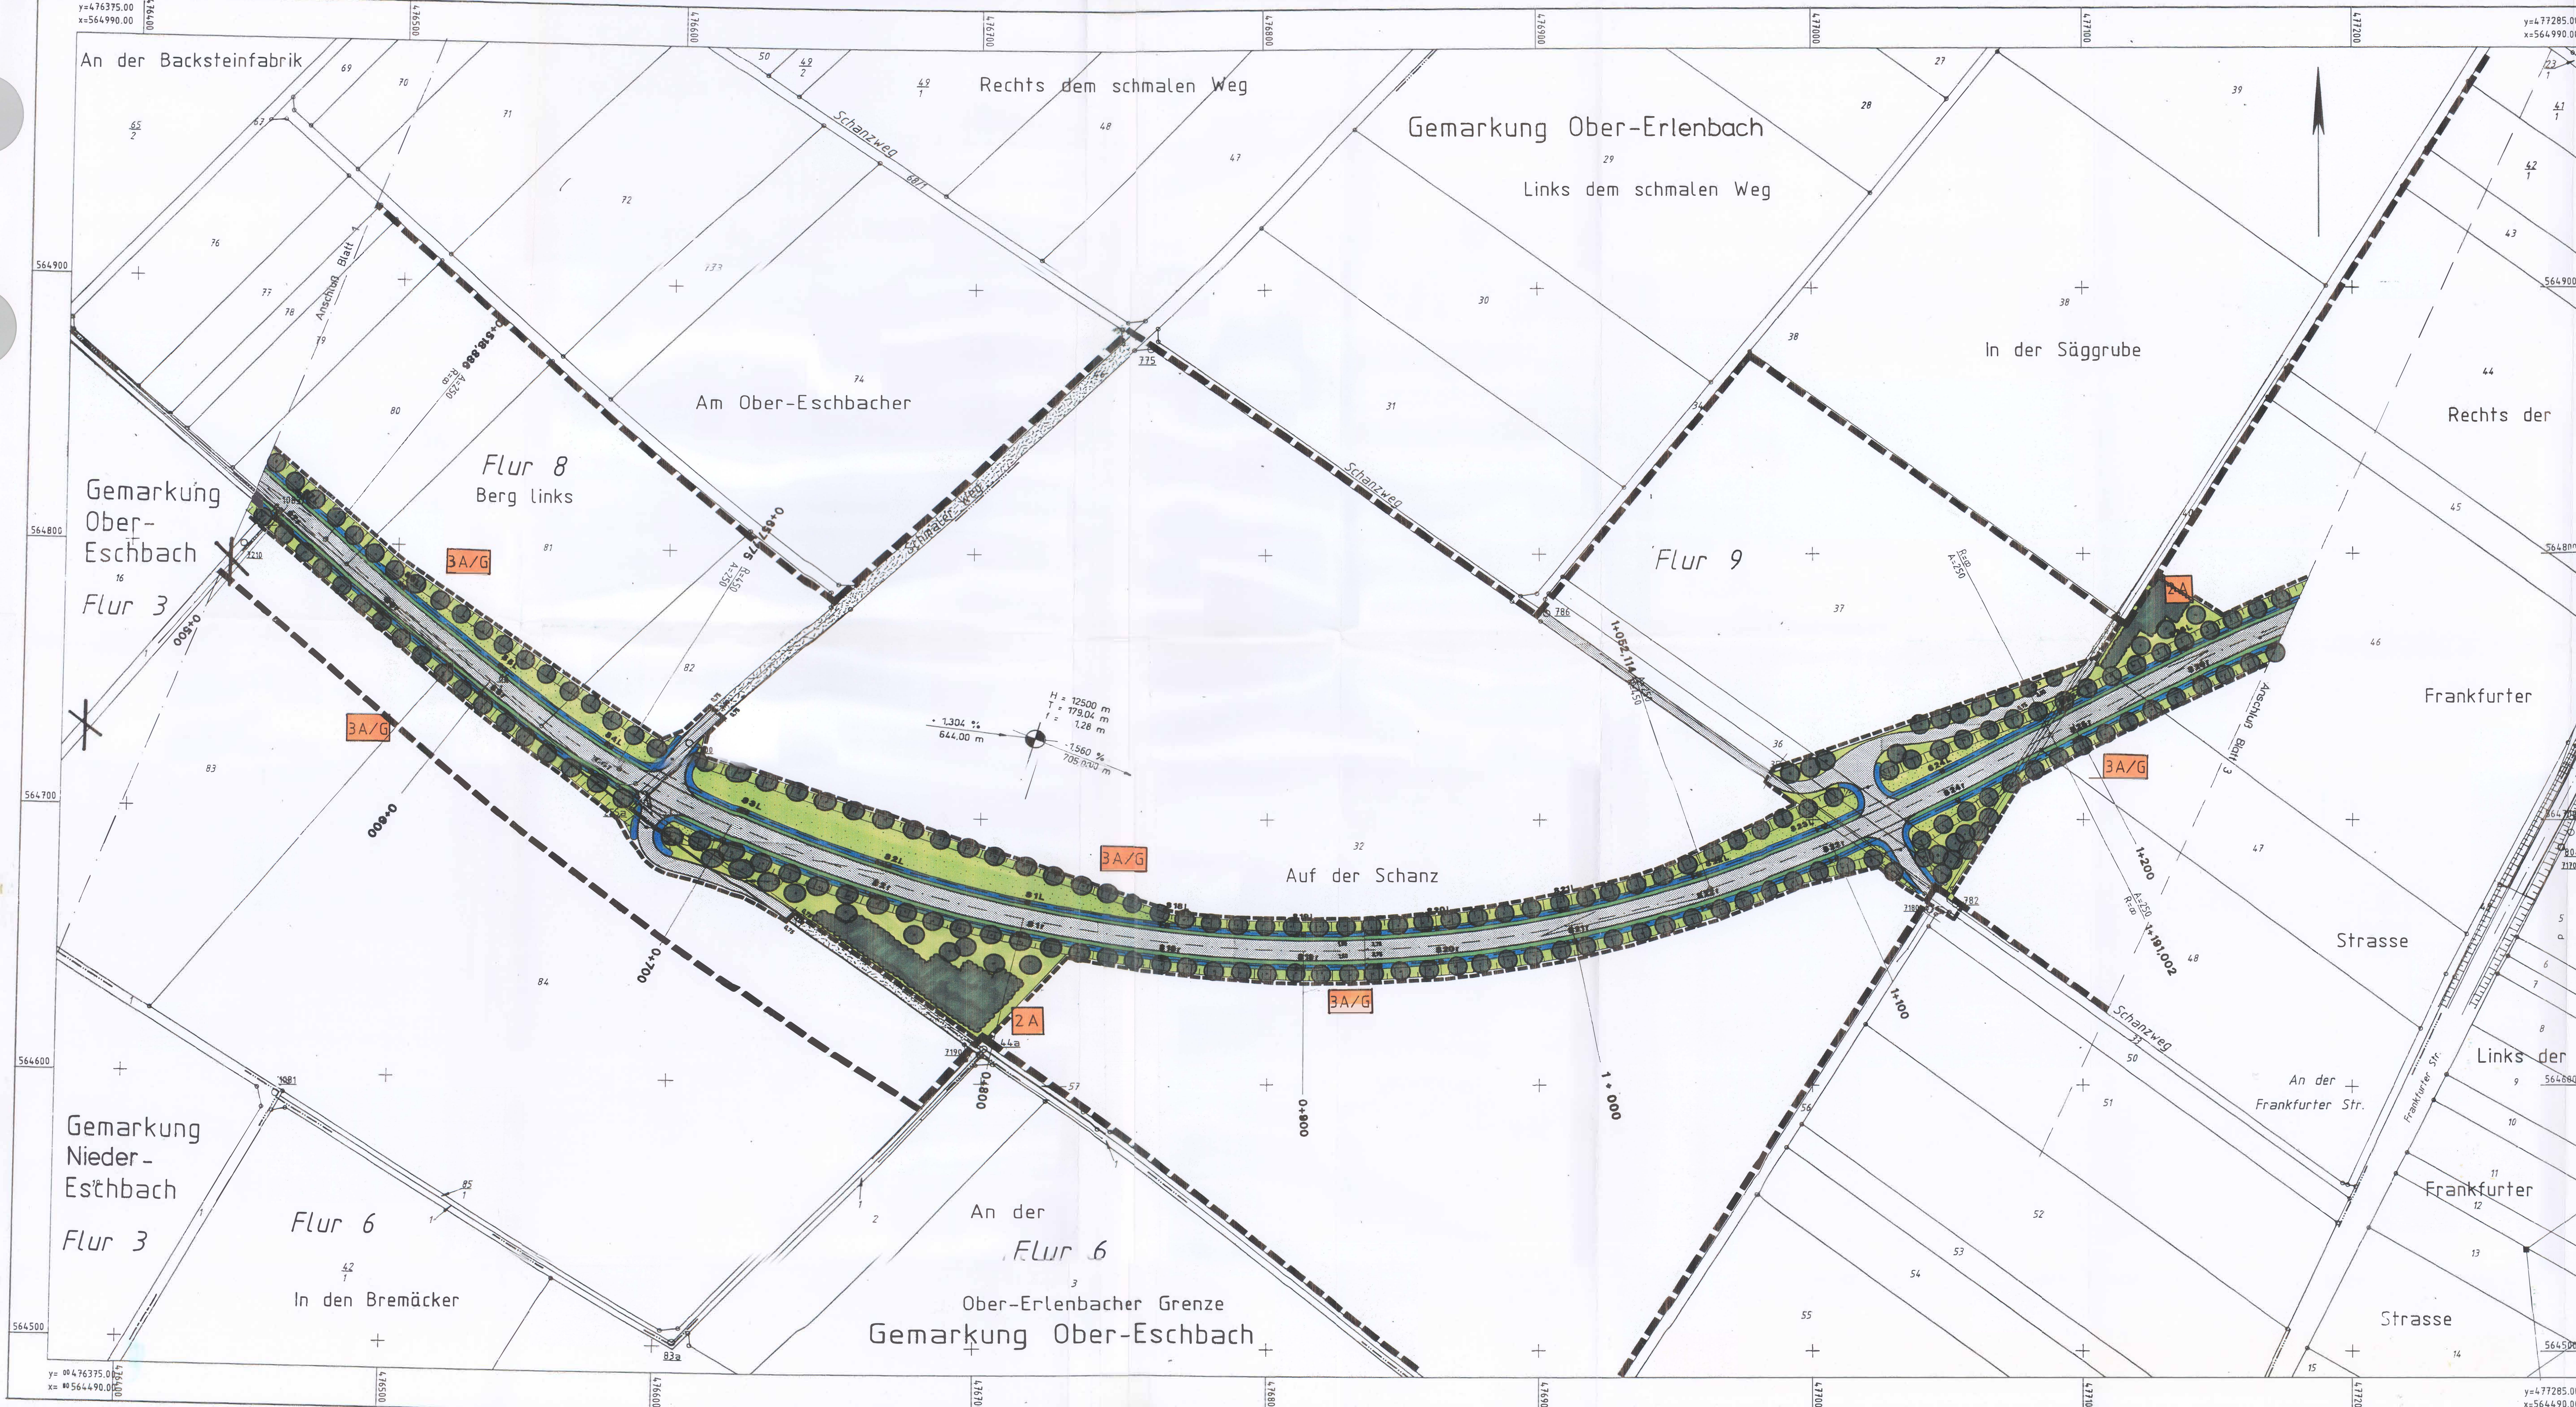

Maßnahmen

- geplante Straße mit Bankett, Mulde, Böschungen
- sonstige asphaltierte Wege
- Sichtdreiecke
- Gehölzplanzung
- Laubbaum
- Einsatz kräuterreiche Wiese
- Streuobstwiese
- Weg der entfällt
- Regenrückhaltebecken
- Erhalt Baumhecke
- Erhalt Ufergehölzsaum
- Erhalt Laubbaum
- Erhalt Obstbaum
- Grenze des Untersuchungsgebietes
- Grenze Baugebietes
- Nummer einer Maßnahme

Bestand

- Acker
- Grünland
- Streuobst
- Ackerbrache/ Sukzessionsfläche
- Schotterweg
- Wiesenweg
- asphaltierter Weg
- Kernzuchtanlage
- Kläranlage
- Gebäude
- Hochspannungsleitung
- Bachlauf

Planungsbüro Dipl.-Ing. Botho Schwarz
Landschaftsarchitekt BDLA - AKH
Ammerstr. 30 65203 Wiesbaden
Fon 06 11 / 60 82 55 Fax 06 11 / 60 77 79

Entwurfsbearbeitung:
Dipl.-Ing. H. SCHÄFER + PARTNER
ASSOZIIERTE INGENIEURE
Dipl.-Ing. H. Schäfer - Dipl.-Ing. Ch. Kern
In der Mainau 1 Tel. 06181/432275-432280
63477 Maintal Fax 06181/432281

MAGISTRAT DER STADT BAD HOMBURG v.d. HOHE
Stadtplanungsamt

Umgebung Ober-Erlenbach
im Zuge der L 3205 - Südtrasse
Bau-km 0+000 - 2+184,48

Aufgestellt:
Bad Homburg v.d. Höhe, den 20.04.1998
Dezernat IV

Aufgestellt:
Bad Homburg v.d. Höhe, den 20.04.1998
Stadtplanungsamt

Unterschied:
12.2
Blatt Nr.: 2

Maßstab: 1:1000

Stadtrat:
Bad Homburg v.d. Höhe, den 20.04.1998
Dezernat V

Amtsleiter:
Bad Homburg v.d. Höhe, den 20.04.1998
Amt für Natur- und Umweltschutz