


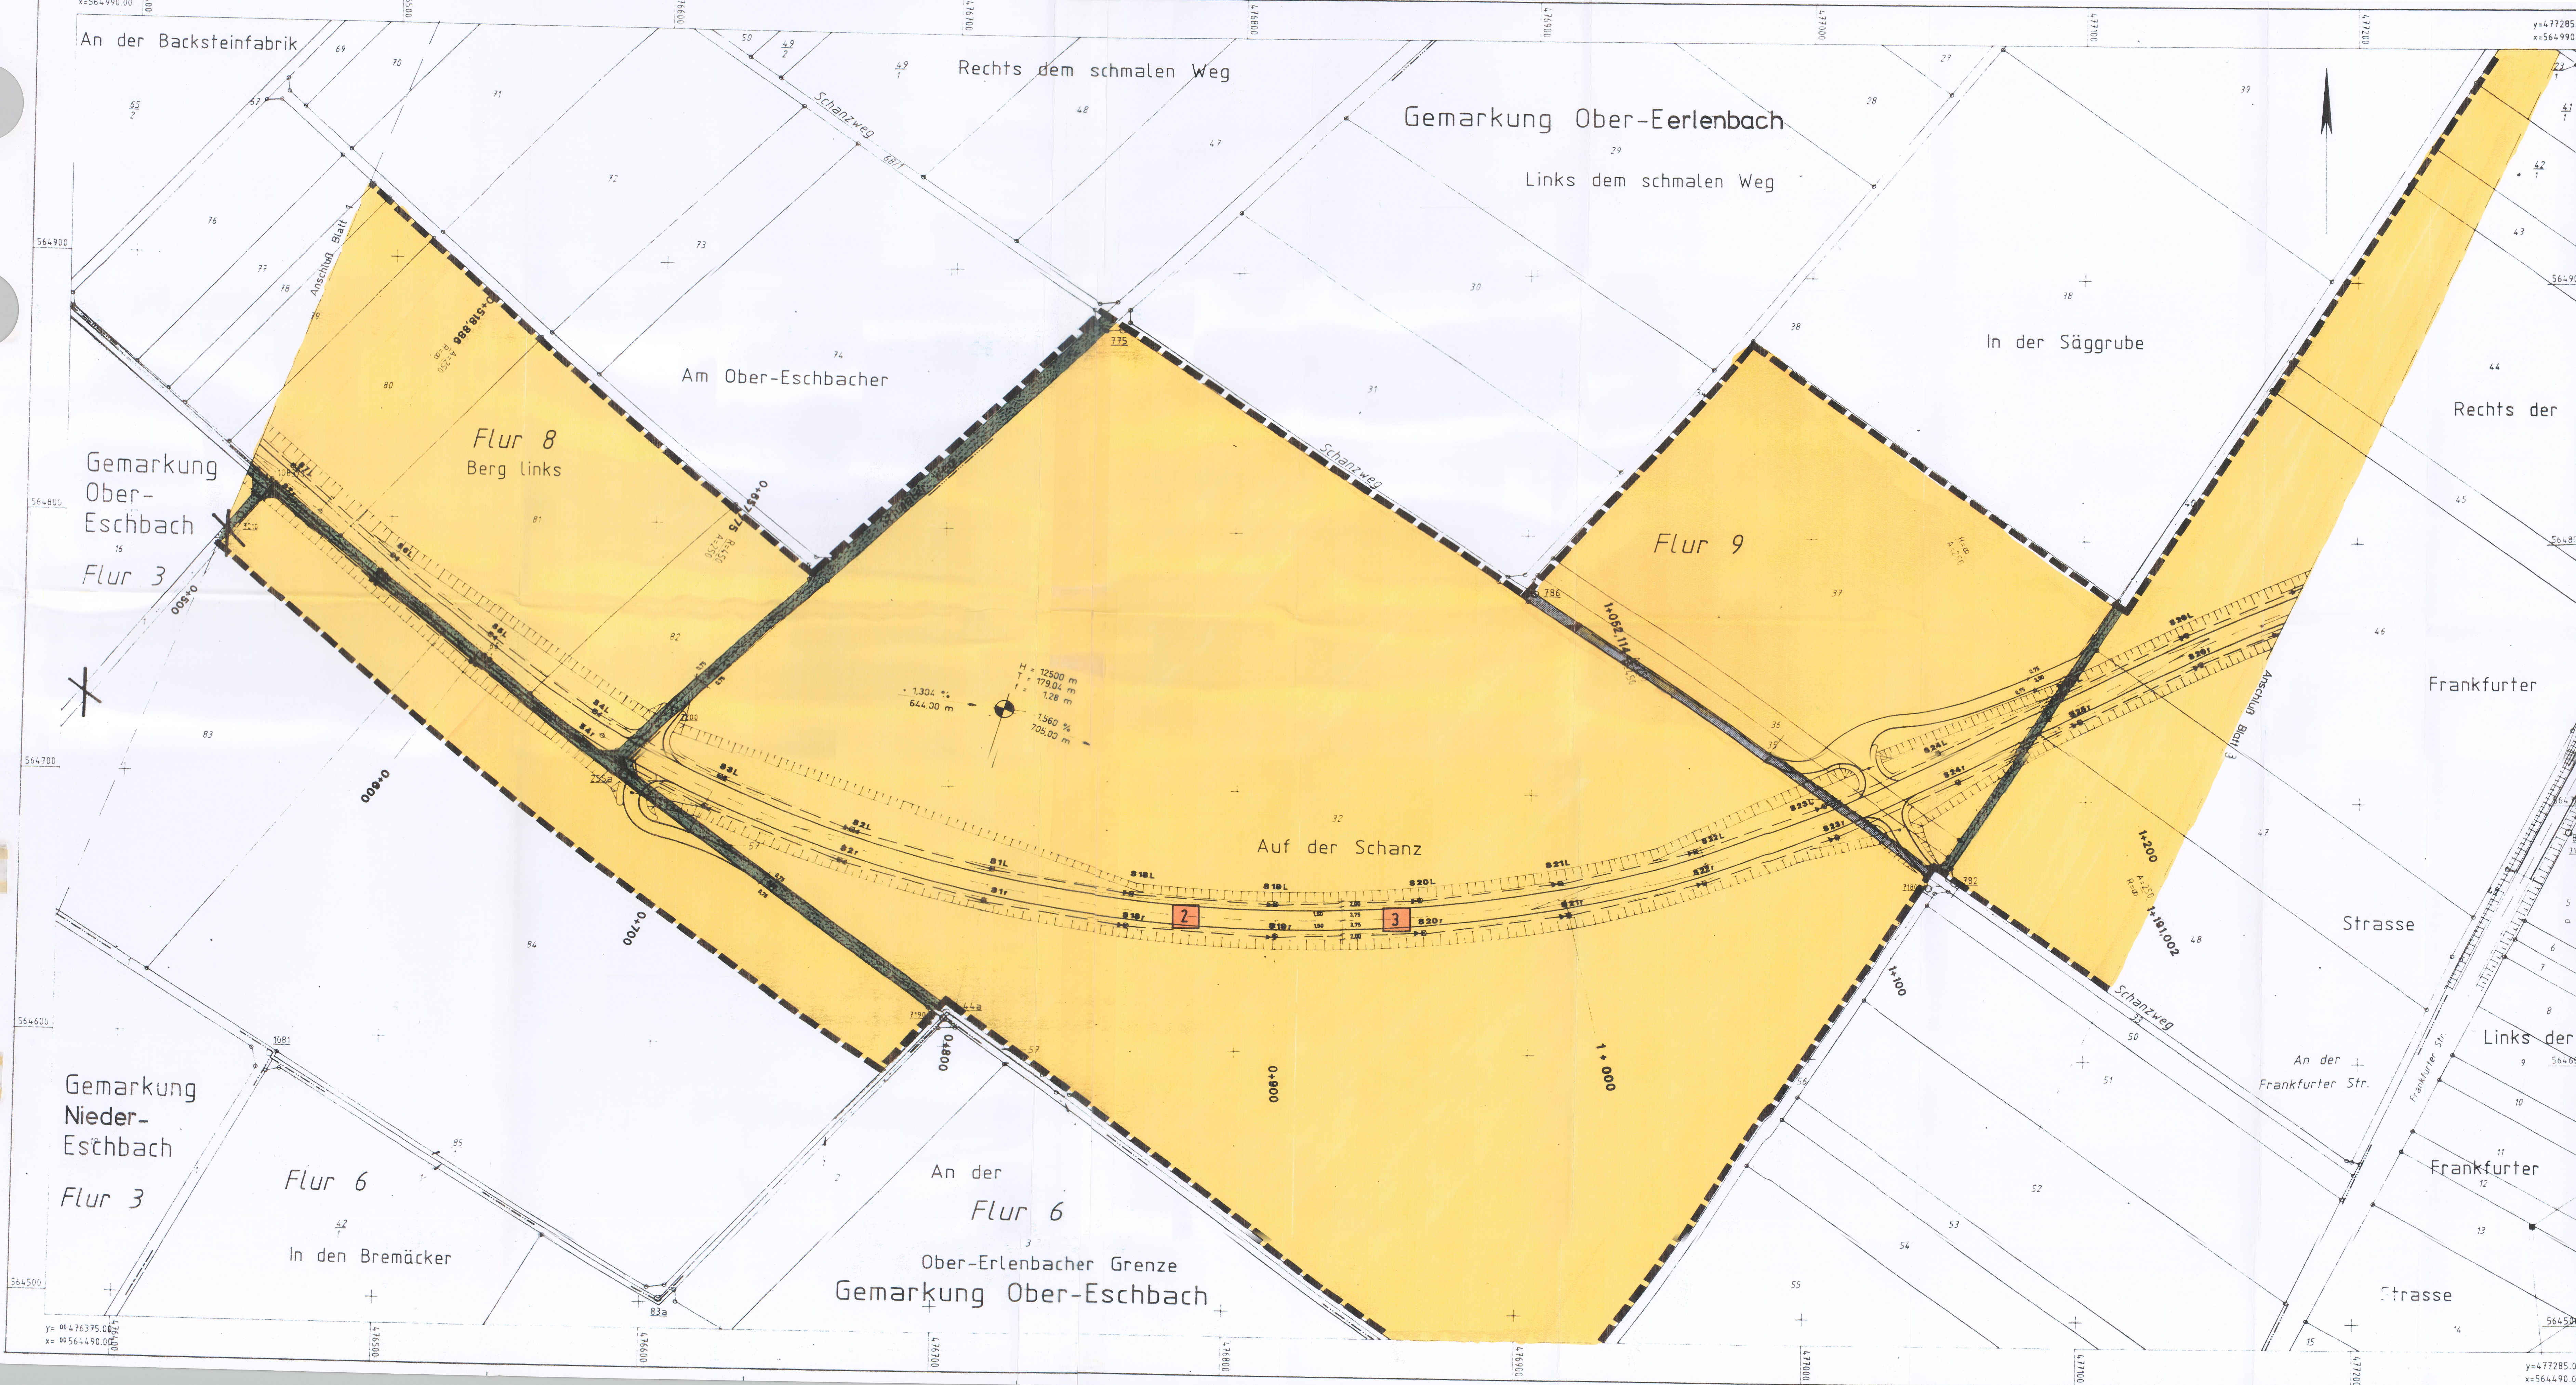

- LEGENDE**
- vorh. Straßen, befestigte Wege
 - Straßennebenflächen (Bankett, Mulde, Böschungen)
 - Baumhecken
 - Ufergehölzsaum
 - Laubbaum
 - Obstbaum
 - Nadelbaum
 - Acker
 - Grünland
 - Streuobst
 - Ackerbrache/Sukzessionsfläche
 - Schotterweg
 - Wiesenweg
 - Kleintierzuchtanlage
 - Kläranlage
 - Gebäude
 - Hochspannungsleitung
 - Bachlauf
 - Grenze Wasserschutzgebiet (zwischenzeitl. aufgelöst)
 - geplante Straße mit Bankett, Mulde, Böschungen
 - geplantes Regenrückhaltebecken
 - Grenze des Untersuchungsgebietes
 - Konfliktnummer

		Planungsbüro Dipl.-Ing. Botho Schwarz Landschaftsarchitekt BDLA - AKH Amnenruhstr. 30 65203 Wiesbaden Fon 06 11 / 60 82 55 Fax 06 11 / 60 77 79	
Bearbeitet	2/92	Datum	2/92
Gezeichnet	7/92	Zeichen	7/92
Geprüft	9/92		

Nr.	Art der Änderung	Datum	Name

Entwurfsbearbeitung:		bearbeitet	
Dipl.-Ing. H. SCHÄFER + PARTNER		gezeichnet	
ASSOZIIERTE INGENIEURE		geprüft	
Dipl.-Ing. H. Schäfer + Dipl.-Ing. Ch. Kern In der Mainque 1 Tel. 06181/432275-432280 63477 Maintal Fax 06181/432281			

MAGISTRAT DER STADT BAD HOMBURG v.d. HOHE, Stadtplanungsamt		Unterlage: 12.1 Blatt Nr. 2 Nr.:	
--	--	--	--

Umgebung Ober-Erlenbach		bearbeitet	
im Zuge der L 3205 - Südtrasse		gezeichnet	
Bau-km 0+000 - 2+184,48		geprüft	
Maßstab: 1:1000		Landschaftspflegerischer Begleitplan	

Aufgestellt:	Aufgestellt:
Bad Homburg v.d. Höhe, den	Bad Homburg v.d. Höhe, den
Dezernat IV	Stadtplanungsamt
Stadtrat	Amtsleiter