


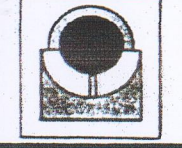

LEGENDE

- vorh. Straßen, befestigte Wege
- Straßennebenflächen (Bankett, Mulde, Böschungen)
- Baumhecken
- Ufergehölzsaum
- Laubbaum
- Obstbaum
- Nadelbaum
- Acker
- Grünland
- Streuobst
- Ackerbrache/Sukzessionsfläche
- Schotterweg
- Wiesenweg
- Kleintierzuchtanlage
- Kläranlage
- Gebäude
- Hochspannungseileitung
- Bachlauf
- Grenze Wasserschutzgebiet (zwischenzeitl. aufgelöst)
- geplante Straße mit Bankett, Mulde, Böschungen
- geplantes Regenrückhaltebecken
- Grenze des Untersuchungsgebietes
- Konfliktnummer

		Planungsbüro Dipl.-Ing. Botho Schwarz Landschaftsarchitekt BDLA - AKH Armenruhstr. 30 65203 Wiesbaden Fon 06 11 / 60 82 55 Fax 06 11 / 60 77 79		Datum 9/97	Zeichen H.S.
Nr.		Art der Änderung		Datum	Name
Entwurfsbearbeitung:		Bearbeiter:		Datum	Zeichen
Dipl.-Ing. H. Schäfer + Partner		Dipl.-Ing. H. Schäfer			
ASSOZIIERTE INGENIEURE		gezeichnet:			
Dipl.-Ing. H. Schäfer - Dipl.-Ing. Ch. Kern		geprüft:			
In der Manuskript: 1 63477 Mantis: 1		Tel. 06181/42275-42280 Fax 06181/42281			
MAGISTRAT DER STADT BAD HOMBURG v.d. HOHE		Unterlage 121			
Stadtplanungsamt		Blatt Nr. 3			
		Nr.			
		Datum		Zeichen	
Umgebung Ober-Erlenbach		bearbeitet			
im Zuge der L 3205 - Südtrasse		gezeichnet			
Bau-km 0+000 - 2+184,48		geprüft			
Maßstab: 1:1000		Landschaftsplanerischer Begleitplan			
Aufgestellt:		Aufgestellt:			
Bad Homburg v.d. Höhe, den...		Bad Homburg v.d. Höhe, den...			
Dezernat IV		Stadtplanungsamt			
Stadtrat		Amtsleiter			