


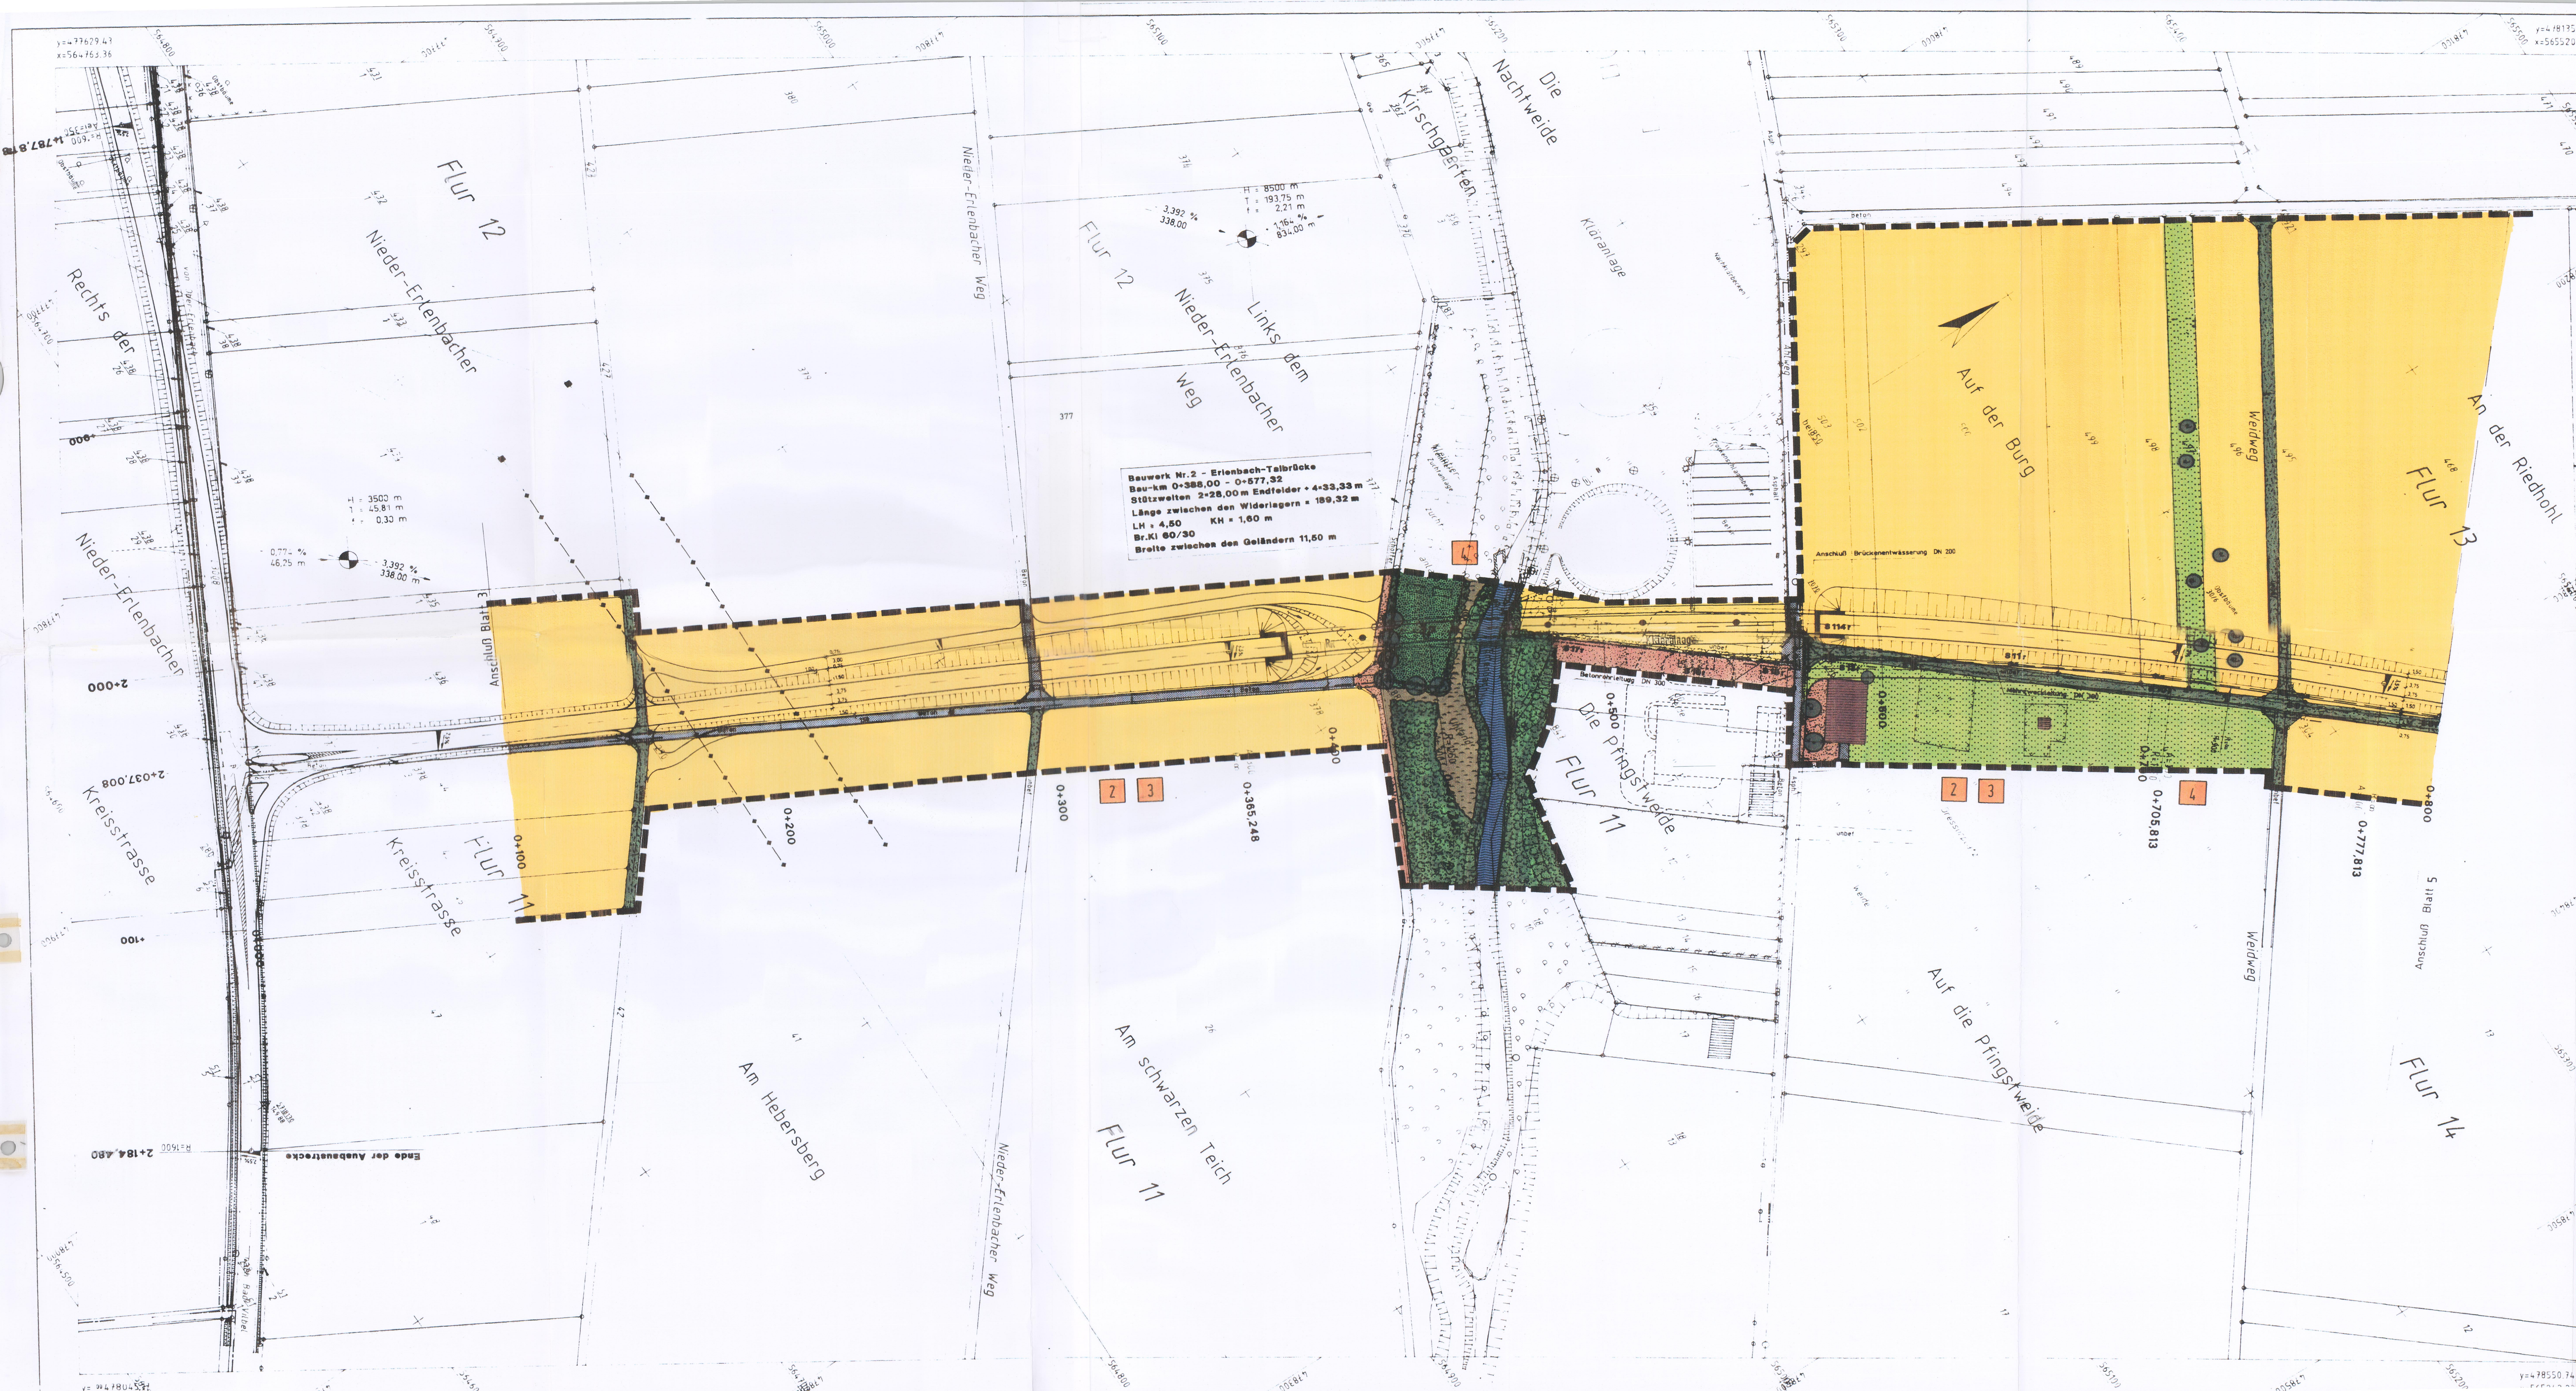

Bauwerk Nr. 2 - Erlenbach-Talbrücke
Bau-km 0+385,00 - 0+577,32
Stützweiten 2x28,00 m Endfelder + 4x33,33 m
Länge zwischen den Widerlagern + 189,32 m
LH = 4,50 KH = 1,60 m
Br.Kl 60/30
Breite zwischen den Geländern 11,50 m

- LEGENDE**
- vorh. Straßen, befestigte Wege
 - Straßennebenflächen (Bankett, Mulde, Böschungen)
 - Baumhecken
 - Ufergehölzsaum
 - Laubbaum
 - Obstbaum
 - Nadelbaum
 - Acker
 - Grünland
 - Streuobst
 - Ackerbrache/Sukzessionsfläche
 - Schotterweg
 - Wiesenweg
 - Kleintierzuchtanlage
 - Kläranlage
 - Gebäude
 - Hochspannungsleitung
 - Bachlauf
 - Grenze Wasserschutzgebiet (zwischenzeitl. aufgelöst)
 - geplante Straße mit Bankett, Mulde, Böschungen
 - geplantes Regenrückhaltebecken
 - Grenze des Untersuchungsgebietes
 - Konfliktnummer

	Planungsbüro Dipl.-Ing. Botho Schwarz		Datum	Zeichen
	Landschaftsarchitekt BDLA - AKH		Bearbeitet	7/92
	Armenruhstr. 30 65203 Wiesbaden		Gezeichnet	8/92
	Fon 06 11 / 60 82 55 Fax 06 11 / 60 77 79		Geprüft	9/92

Nr.	Art der Änderung	Datum	Name
Entwurfsbearbeitung:			
DIPL.-ING. H. SCHÄFER + PARTNER			
ASSOZIIERTE INGENIEURE			
Dipl.-Ing. H. Schäfer - Dipl.-Ing. Ch. Kern			
In der Mainau 1 Tel. 06181/432275-432280			
63477 Mainau Fax 06181/432281			

MAGISTRAT DER STADT BAD HOMBURG v.d. HOHE	Unterlage 121
	Blatt Nr. 4
Stadtplanungsamt	Nr.
	Datum
	Zeichen

Umgebung Ober-Erlenbach	
im Zuge der L 3205 - Ostrasse	
Bau-km 0+000 - 1+643,639	
Maßstab 1:1000	
Aufgestellt:	Aufgestellt:
Bad Homburg v.d. Höhe, den	Bad Homburg v.d. Höhe, den
Gez. Rat IV	Stadtplanungsamt
Stadttrat	Amtsleiter