




# STADT BAD HOMBURG V. D. H.

## BEBAUUNGSPLAN NR. 94

### NIEDER - ERLBACHER WEG mit integriertem Landschaftsplan

und Satzung über die Gestaltung baulicher Anlagen, von Einfriedungen, der Begrünung von baulichen Anlagen und die Gestaltung der Grundstücksflächen

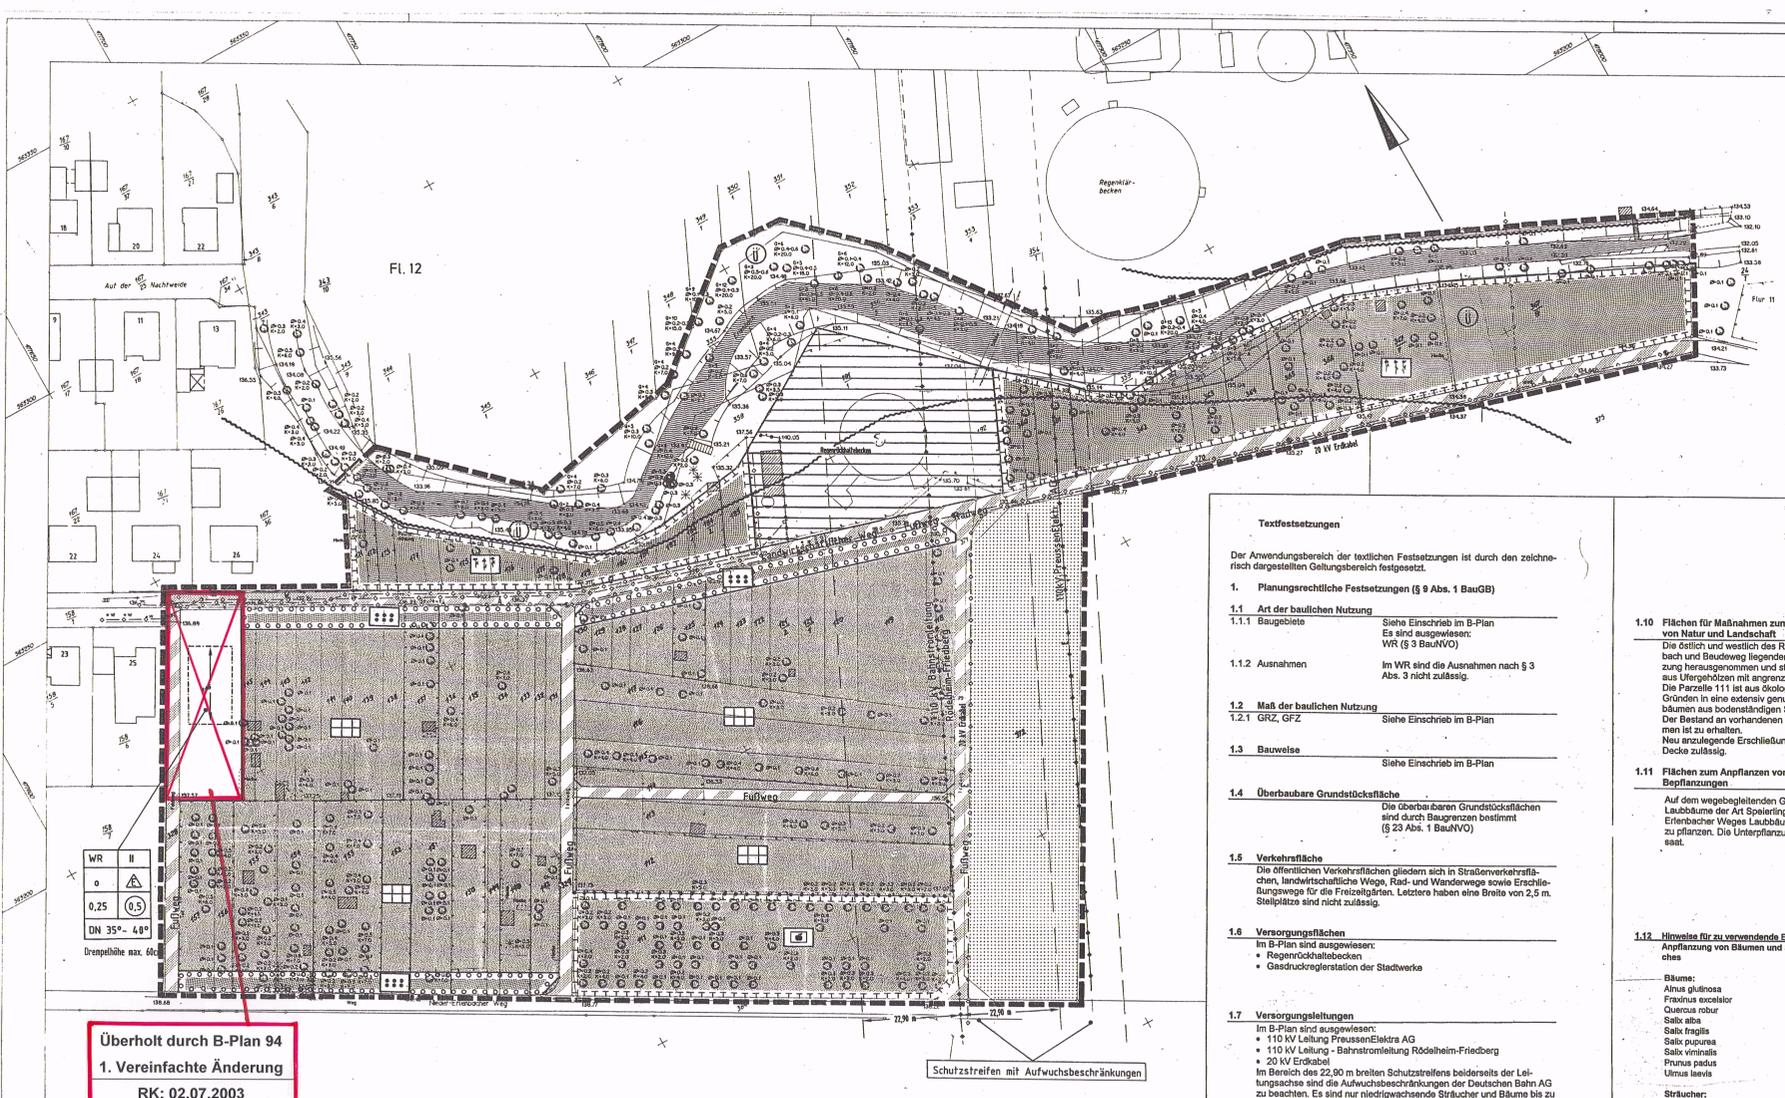

**Überholt durch B-Plan 94**  
**1. Vereinfachte Änderung**  
**RK: 02.07.2003**

**Textfestsetzungen**

Der Anwendungsbereich der textlichen Festsetzungen ist durch den zeichnerisch dargestellten Geltungsbereich festgesetzt.

**1. Planungsrechtliche Festsetzungen (§ 9 Abs. 1 BauGB)**

**1.1 Art der baulichen Nutzung**  
1.1.1 Baugebiete Siehe Einschrieb im B-Plan  
1.1.2 Ausnahmen Im WR sind die Ausnahmen nach § 3 Abs. 3 nicht zulässig.

**1.2 Maß der baulichen Nutzung**  
1.2.1 GRZ, GFZ Siehe Einschrieb im B-Plan

**1.3 Bauweise** Siehe Einschrieb im B-Plan

**1.4 Überbaubare Grundstücksflächen**  
Die überbaubaren Grundstücksflächen sind durch Baugrenzen bestimmt (§ 23 Abs. 1 BauNVO)

**1.5 Verkehrsflächen**  
Die öffentlichen Verkehrsflächen gliedern sich in Straßenverkehrsflächen, landwirtschaftliche Wege, Rad- und Wanderwege sowie Erschließungswege für die Freizeitanlagen. Letztere haben eine Breite von 2,5 m. Steilplätze sind nicht zulässig.

**1.6 Versorgungsflächen**  
Im B-Plan sind ausgewiesen:  
• Regenrückhaltebecken  
• Gasdruckreglerstation der Stadtwerke

**1.7 Versorgungsleitungen**  
Im B-Plan sind ausgewiesen:  
• 110 kV Leitung Prusson/Elektro AG  
• 110 kV Leitung - Bahnstromleitung Röhde/Heim-Friedberg  
• 20 kV Erdkabel  
Im Bereich des 22,80 m breiten Schutzstreifens beiderseits der Leitungsachse sind die Aufwuchsbeschränkungen der Deutschen Bahn AG zu beachten. Es sind nur niedrigwachsende Sträucher und Bäume bis zu einer Wuchshöhe von max. 8 - 10m zulässig.

**1.8 Grünflächen (§ 9 Abs. 1 Nr. 15 BauGB)**  
An Grünflächen sind festgesetzt:  
• öffentliche Grünflächen als wegebegleitender Grünstreifen entlang des Bauweges und Nieder-Erlenbacher Weges. Der Grünstreifen ist zu bepflanzen (siehe Punkt 1.12). Zugänge zu den Freizeitanlagen sind als Gras- oder Mulchweg in einer Breite von 1,0 m zulässig.  
• öffentliche Grünflächen als biotopvernetzende Struktur entlang des Erlenbacher Weges (Bepflanzung siehe Punkt 1.12).

• private Grünfläche - Freizeitanlagen  
Dieser Grünfläche entspricht nicht den organisierten Kleingartenanlagen. Die Grundstücksgröße soll mind. 250m<sup>2</sup> betragen. Zulässig sind nicht umkletterte Gartenhütten ohne Feuerstätte, die der Aufbewahrung von Garten- und sonstigen Gerätschaften dienen. Sie sind nicht zum ständigen Aufenthalt von Menschen bestimmt. Pro Freizeitanlage darf nur eine Gartenhütte errichtet werden. Die Gartenhütten sind in Höhenweise auszuführen.  
Die Grundfläche darf 12 m<sup>2</sup>, die Höhengröße einschließlich einer überdachten Terrasse 30 m nicht überschreiten. Die Firsthöhe der Gartenhütte darf 2,80 m, ihre Dachneigung 20° nicht übersteigen. Gewächshäuser, Kleinierställe sind auf die max. zulässige überbaubare Fläche anzuzurechnen. Veränderungen der Grundstücksverhältnisse sind auf unabsehbar notwendige Maß zu beschränken. Das Abstellen von Booten, Campingwagen und dergleichen ist unzulässig. Offene Einfriedungen bis zu einer Höhe von 1,2 m sind zulässig. Sie sind mit einer lebendigen Hecke - Konifern ausgenommen - zu hinterpflanzen.  
Pro Grundstück ist mindestens 1 Obstbaumstamm zu pflanzen. Bestehende Bäume werden angerechnet.  
• private Grünfläche - Streuobstwiese  
Der Halbstamm-Obstbaumbestand auf der Parzelle 111 ist sukzessive in eine Streuobstwiese mit Obstbaumhochstämmen umzuwandeln (Arten siehe unter Punkt 1.12)

**1.9 Wasserflächen**  
Die Wasserfläche schließt beiderseitige Uferböschungen, Kunstbauwerke sowie das eigentliche Bachbett ein.  
Der Ufergehölzsaum ist zu erhalten. Ufererweiterungsmaßnahmen haben ausschließlich durch Lebensverbau zu erfolgen. Zur Herstellung eines geschlossenen Gehölzbestandes sind nur standortgerechte Baum- und Straucharten gemäß Pflanzliste Punkt 1.12 zu verwenden.

**1.10 Flächen für Maßnahmen zum Schutz, zur Pflege und Entwicklung von Natur und Landschaft**  
Die östlich und westlich des Regenrückhaltebeckens zwischen Erlenbacher und Bauweg liegenden Flächen werden aus der Grabenendnutzung herausgenommen und stattdessen ein standortgerechter Saum aus Ufergehölzen mit angrenzenden Hochstaudensaum angelegt. Die Parzelle 111 ist aus ökologischen sowie landschaftsgestalterischen Gründen in eine extensiv genutzte Obstwiese mit hochstämmigen Obstbäumen aus bodenständigen Sorten umzuwandeln. Der Bestand an vorhandenen großkronigen, hochstämmigen Obstbäumen ist zu erhalten. Neu anzulegende Erschließungswege sind nur mit wasserbunder Decke zulässig.

**1.11 Flächen zum Anpflanzen von Bäumen, Sträuchern und sonstigen Bepflanzungen**  
Auf dem wegebegleitenden Grünstreifen entlang des Bauweges sind Laubbäume der Art Spierlilie (Sorbus domestica), entlang des Nieder-Erlenbacher Weges Laubbäume der Art Eberesche (Sorbus aucuparia) zu pflanzen. Die Unterpflanzung erfolgt mit einer Gras- und Kräutermatrasse.

**1.12 Hinweise für zu verwendende Baum- und Straucharten**  
Anpflanzung von Bäumen und Sträuchern im Uferbereich des Erlenbacher Weges

Bäume:	Alnus glutinosa	Schwarz-Erle
	Fraxinus excelsior	Esche
	Quercus robur	Stiel-Eiche
	Salix alba	Silber-Weide
	Salix fragilis	Bruch-Weide
	Salix purpurea	Purpur-Weide
	Salix viminalis	Korb-Weide
	Prunus padus	Trauben-Kirsche
	Ulmus laevis	Flatter-Ulme

Sträucher:  
Cornus sanguinea  
Corylus avellana  
Wasserlilie  
Gaslilie

Roter Hartriegel  
Zweigflügel Weißdorn  
Pfaffenhütchen  
Schwarzer Holunder  
Wasser-Schneeball

Anpflanzung von Bäumen entlang der Wege  
Sorbus domestica  
Sorbus aucuparia  
Spierlilie  
Eberesche

Anpflanzung von Bäumen und Sträuchern auf öffentlichen und privaten Grünflächen

Bäume:	Acer campestre	Feld-Ahorn
	Acer platanoides	Spitz-Ahorn
	Acer pseudoplatanus	Berg-Ahorn
	Carpinus betulus	Halbtanne
	Fraxinus excelsior	Esche
	Juglans regia	Walnuß
	Quercus robur	Stiel-Eiche
	Quercus petraea	Winter-Linde
	Tilia cordata	Sommer-Linde
	Tilia platyphyllos	Ulme
	Ulmus laevis	Ulme

Obstbaumarten:  
Apfel-Sorten  
Berepfe, Bitterpfefel, Botenpfe, Bretschler Bohmpfeil, Gelber Edelapfel, Goldparmäne, Goldrenette, Gloster, Gransteinler, Jakob Lebel, Jonathan, Kaiser Wilhelm, Klappapfel, Odenburg, Schneepfeil, Schaffner, Winterambur, Gute Graue, Gute Luise, Wintertrappe

Birnen-Sorten  
Kirschchen-Sorten  
Pflaumensorten

Sträucher:  
Carpinus betulus  
Cornus sanguinea  
Corylus avellana  
Crataegus laevigata  
Crataegus monogyna  
Euonymus europaeus  
Ligustrum vulgare  
Ribes nigrum  
Rosa carolina  
Rosa rugifolia  
Rubus fruticosus agg.  
Sambucus nigra  
Viburnum lantana  
Viburnum opulus

Hahnbuche  
Roter Hartriegel  
Hassel  
Zweigflügel Weißdorn  
Einfingiger Weißdorn  
Liguster  
Schwarze Johannisbeere  
Hunds-Rose  
Weiß-Rose  
Brombeere  
Schwarzer Holunder  
Waldiger Schneeball  
Wasser-Schneeball

**VERFAHRENSVERMERKE**

Es wird beschließt, daß die Grenzen und Bezeichnungen der Flurstücke mit dem Nachweis des Liegenschaftskatasters nach dem Stand vom 11.9.1995 übereinstimmen.

Bad Homburg v.d.Höhe, den 11.9.1995

Der Landrat des Hochtaunuskreises  
Katasteramt

Die Stadtverordnetenversammlung hat gemäß § 2 Abs. 1 BauGB am 10.12.92 die Aufstellung dieses Bebauungsplanes beschlossen.  
Der Aufstellungsbescheid wurde bekannt gemacht.  
In der Taunuszeitung am 20.1.93  
Im Tagblatt am 20.1.93  
In der Frankfurter Rundschau am 22.1.93

Bad Homburg v.d.Höhe, den 12.10.95

Die Bürger wurden gemäß § 3 Abs. 1 BauGB in der Zeit vom 15.1.96 bis 18.2.96 beteiligt.

Bad Homburg v.d.Höhe, den 31.03.96

Die Stadtverordnetenversammlung hat gemäß § 3 Abs. 2 BauGB am 19.9.96 die öffentliche Auslegung des Entwurfes dieses Bebauungsplanes beschlossen.  
Der Entwurf und die Begründung wurden vom 23.10.96 bis 29.11.96 öffentlich ausgelegt.  
Ort und Zeit der Auslegung wurden gemäß § 3 Abs. 2 Satz 2 BauGB bekannt gemacht:

In der Taunuszeitung am 17.10.96  
In der Frankfurter Rundschau am 17.10.96

Bad Homburg v.d.Höhe, den 18.12.1996

Die Stadtverordnetenversammlung hat gemäß § 10 BauGB am 30.04.92 diesen Bebauungsplan als Satzung beschlossen.

Bad Homburg v.d.Höhe, den 20.03.97

Die Stadtverordnetenversammlung hat gemäß § 10 BauGB am 16.10.97 diesen Bebauungsplan mit der Änderung auf der Parzelle 372, Flur 12, Gemarkung Ober-Erlenbach, erneut als Satzung beschlossen.

Bad Homburg v.d.Höhe, den 23.10.97

Vermerk der höheren Verwaltungsbehörde:  
Das Anstellungsverfahren nach § 11 Abs. 3 BauGB wurde durchgeführt. Die Verweisung von Rechtsvorschriften wird nicht geltend gemacht.  
Verfügung vom 2.8.1997  
REGIERUNGSPRÄSIDIUM DARMSTADT  
in Haftung

Der Bebauungsplan wird mit der Begründung hiermit ausgefertigt und gemäß § 12 BauGB bekannt gemacht.  
Bad Homburg v.d.Höhe, den 30.10.97

Der Magistrat  
Hilger  
Stadtrat

Die Bekanntmachung erfolgte:  
In der Taunuszeitung am 4.11.97  
In der Frankfurter Rundschau am 4.11.97

Der Bebauungsplan ist somit am 4.11.97 rechtsverbindlich geworden.

**Rechtsgrundlagen:**

- Baugesetzbuch (BauGB) in der Fassung der Bekanntmachung vom 23.11.94
- BauNutzungsverordnung (BauNVO) in der Fassung vom 22.4.93
- Bundesnaturschutzgesetz in der Fassung vom 12.03.87
- Planzonenverordnung (PlanzVO) in der Fassung vom 18.12.90
- Hessische Bauordnung (HBO) in der Fassung der Bekanntmachung vom 18.12.94
- Bundesnaturschutzgesetz in der Fassung vom 22.4.93
- Hessisches Gesetz über Naturschutz und Landschaftspflege (HessNatG) in der Fassung vom 11.1.95
- Hessisches Wasserrecht in der Fassung vom 23.09.94

**PLANZEICHEN**

**ART DER BAULICHEN NUTZUNG**

WR Reine Wohngebiete

**MASS DER BAULICHEN NUTZUNG**

z.B. 0,6 Geschosflächenzahl  
z.B. 0,3 Grundflächenzahl  
z.B. II Zahl der Vollgeschosse als Höchstgrenze

**BAUWEISE, BAUGRENZEN**

o offene Bauweise  
E nur Einzelhäuser zulässig  
- Bauzeile  
DN Dachneigung  
- Firstrichtung

**VERKEHRSFLÄCHEN**

o Straßenverkehrsfläche  
o Verkehrsfläche besonderer Zweckbestimmung (siehe Textbeschreibung)

**FLÄCHEN FÜR VERSORGSANLAGEN, FÜR DIE VERWERTUNG ODER BESEITIGUNG VON ABWASSER UND FESTEN ABFALLSTOFFEN SOWIE FÜR ABLAGERUNGEN**

o Regenrückhaltebecken  
o Gasdruckreglerstation

**HAUPTVERSORGUNGS- UND HAUPTABWASSERLEITUNGEN**

o oberirdisch 110 kV Leitung  
o unterirdisch Kanal  
o unterirdisch Wasser  
o unterirdisch Gas  
o Erdkabel

**GRÜNFLÄCHEN**

o öffentliche Grünfläche - Begleitgrün  
o öffentliche Grünfläche - Hochstaudensaum  
o private Grünfläche - Freizeitanlagen  
o private Grünfläche - Streuobstwiese

**WASSERFLÄCHEN UND FLÄCHEN FÜR DIE WASSERWIRTSCHAFT, DEN HOCHWASSERSCHUTZ UND DIE REGELUNG DES WASSERABFLUSSES**

o Erlenbach mit Überschwemmungsgebiet

**FLÄCHEN FÜR DIE LAND- UND FORSTWIRTSCHAFT**

o Flächen für die Landwirtschaft

**PLANUNGEN, NUTZUNGSREGELUNGEN UND MASSNAHMEN ZUM SCHUTZ, ZUR PFLEGE UND ZUR ENTWICKLUNG VON NATUR UND LANDSCHAFT**

o Umgrenzung von Flächen für Maßnahmen zum Schutz, zur Pflege und zur Entwicklung von Natur und Landschaft  
o Streuobstwiese  
o Hochstaudensaum  
o Flächen zum Anpflanzen von Bäumen und Sträuchern

**SONSTIGE PLANZEICHEN**

o Grenze des räumlichen Geltungsbereiches  
o Abgrenzung unterschiedlicher Nutzungen

**HINWEISE**

o Katastergrenze  
o Flurstücknummer

**SATZUNG**

Über die Gestaltung baulicher Anlagen, von Einfriedungen, der Begrünung von baulichen Anlagen und die Gestaltung der Grundstücksflächen

