


STADT BAD HOMBURG V.D.H.  
BEBAUUNGSPLAN NW22

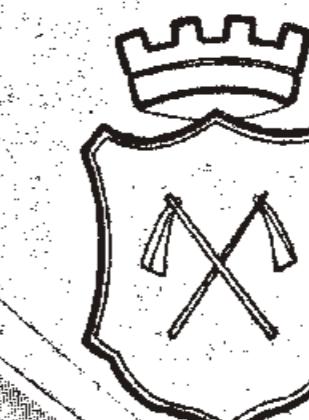


BEBAUUNGSPLAN

Bad Homburg v.d.H.

Blatt NW 22

überholt durch  
B-PLN 83  
R 72/92

15

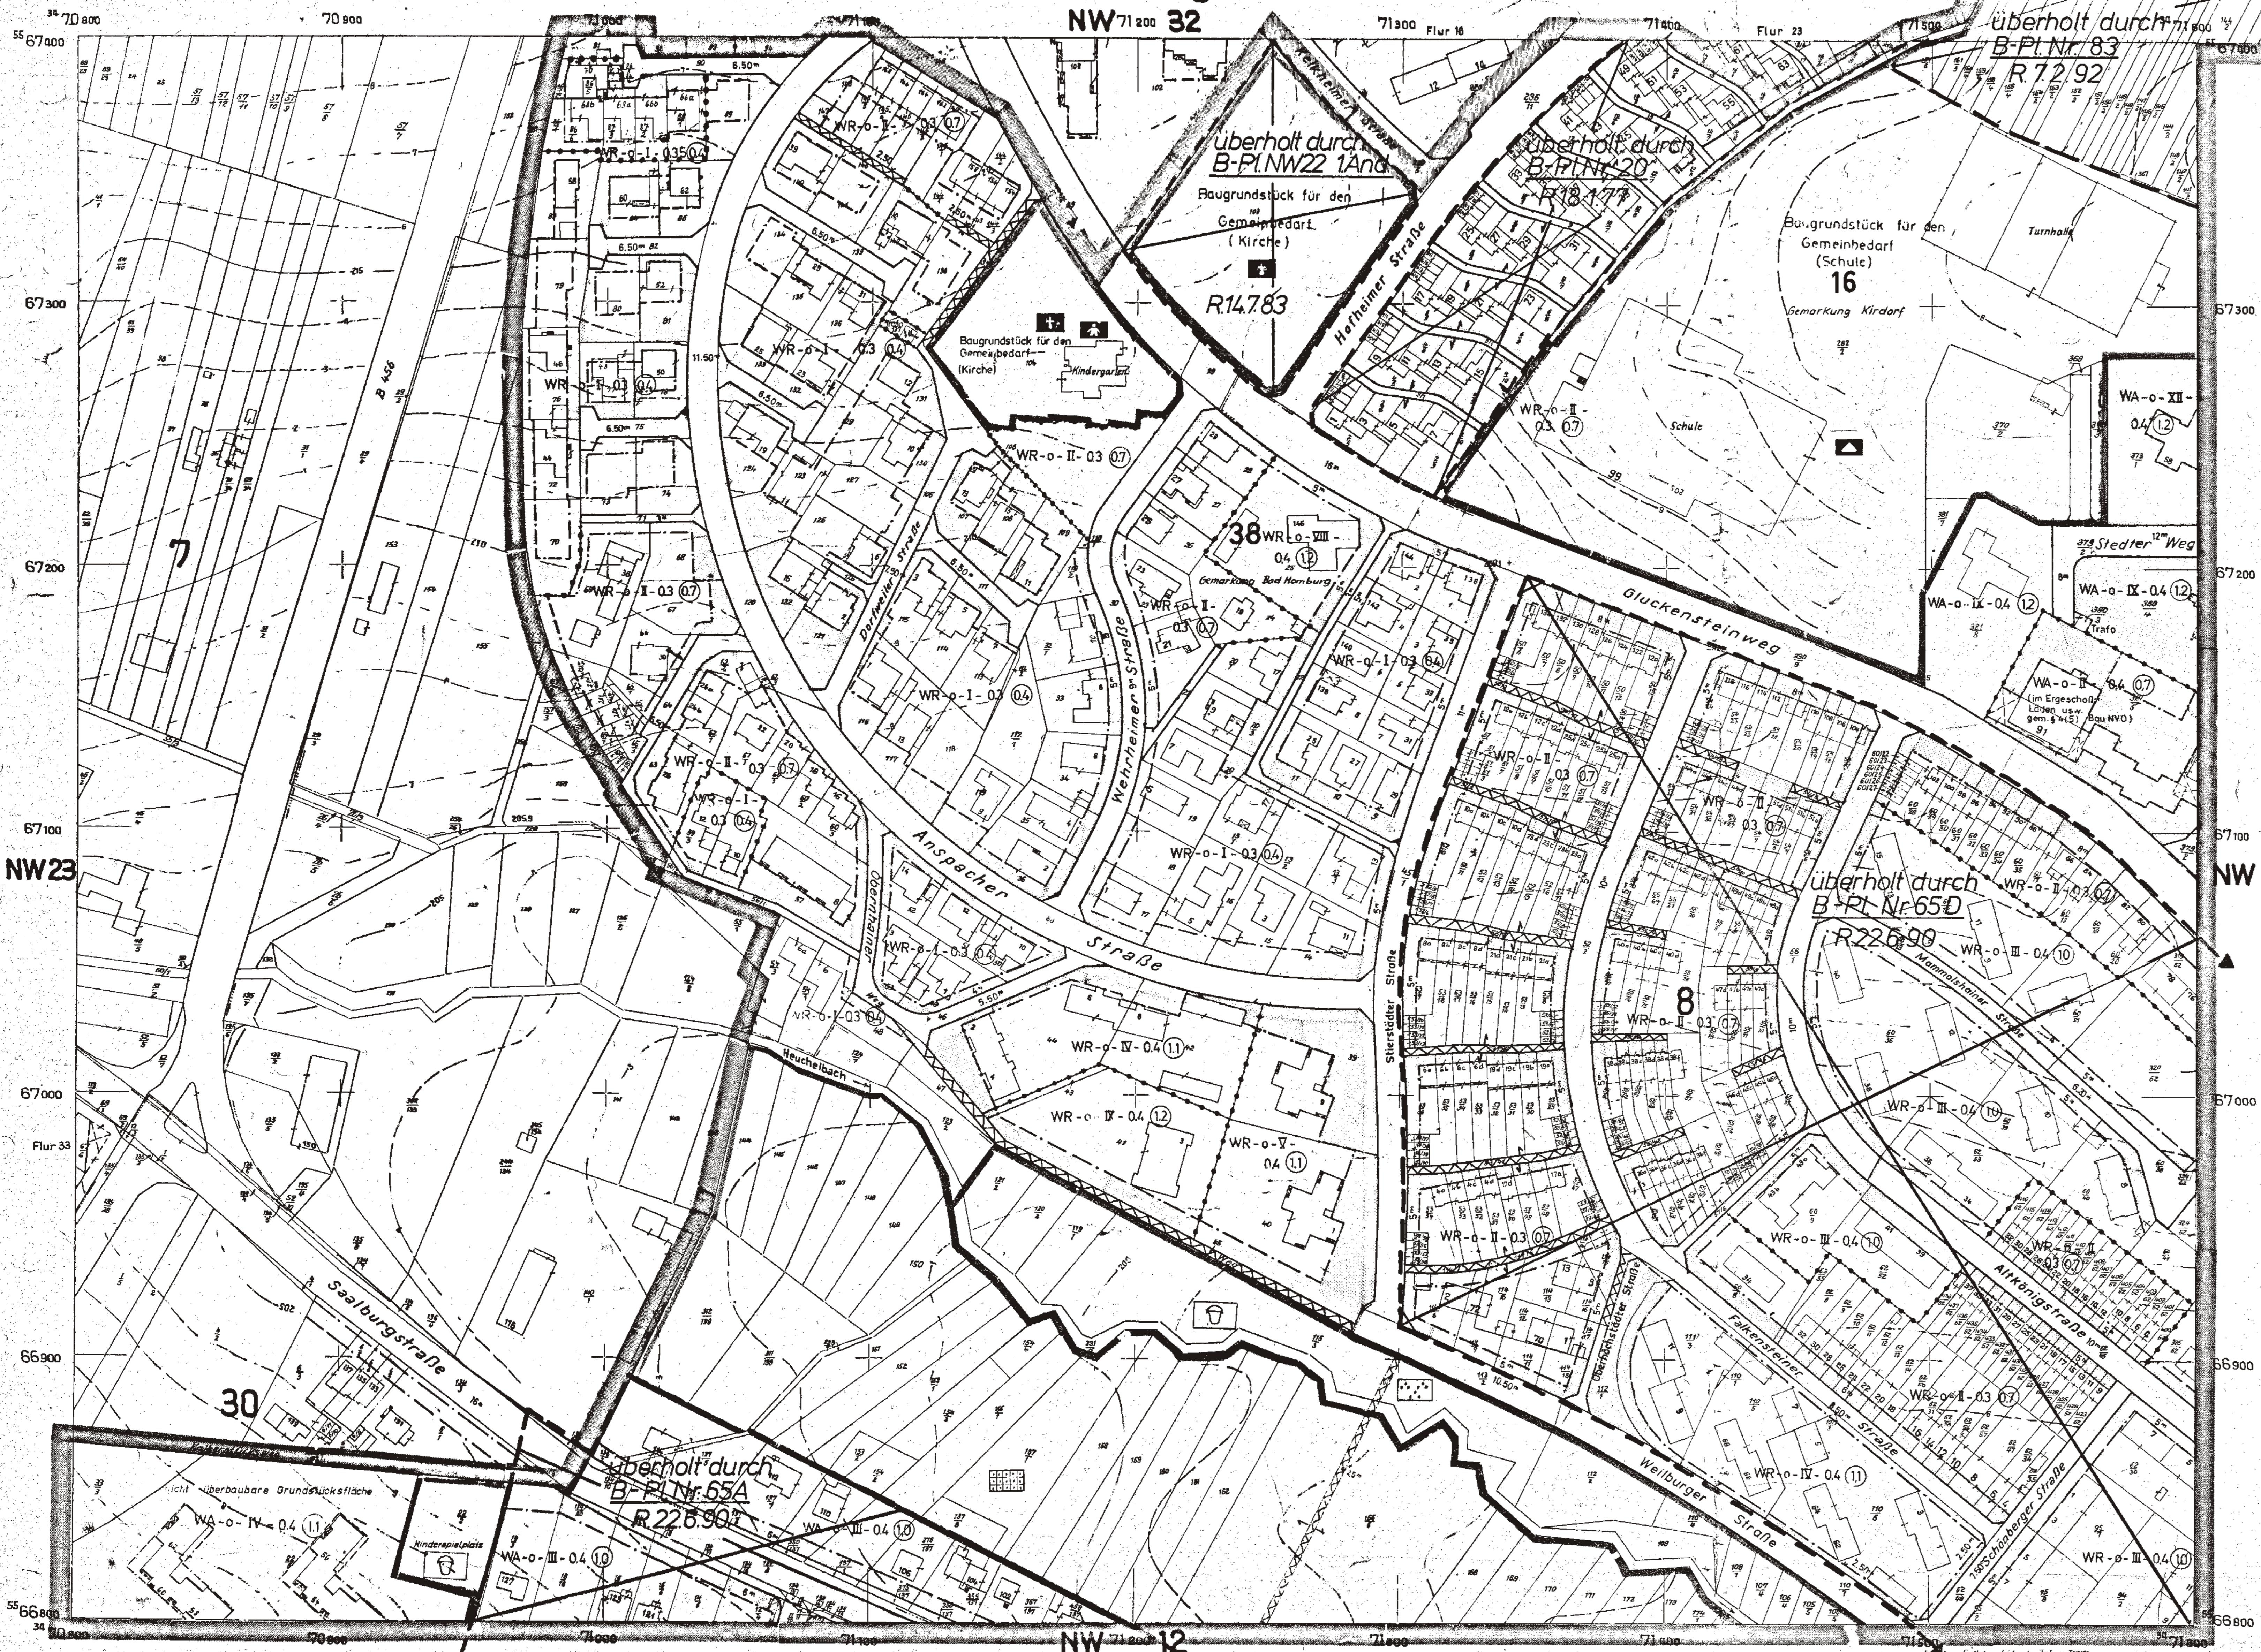

Bl.22

Angefügt nach dem Jahre 1974 den Ergebnissen  
der Hessischen Landesaufnahme 1:5000  
dieses Ortsbezirks Bad Homburg v.d.H.  
Bewilligt im Januar 1982  
im Juli 1982  
Bauaufsichtsamt Bad Homburg v.d.H.  
Architekturtechnik  
Auf den Stand vom 12. April 1982 bereitgestellt.

GEFERTIGT: BAD HOMBURG V.D.H. DEN 16.6.74 DEZERNAT V  
*[Signature]*  
STADTPLANUNGSMAM  
(DIPPLING, KATTENBORN)  
STADTBURAT